




FORRO DE GESSO EM ESTUQUE
ESTRUTURADO COM
ENGRADAMENTO DE MADEIRA
FIXADO NAS TRÊS TESOURAS
EXISTENTES COM REFORÇO DE
TIRANTES



LEGENDA:

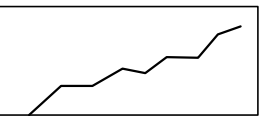


VEDAÇÃO DAS FISSURAS COM MASSA
DE AREIA FINA, CAL, GESSO, E PÓ DE MÁRMORE



RECONSTITUIÇÃO DO ESTUQUE COM MASSA DE AREIA
FINA E FIXAÇÃO DA CAMADA PICTÓRICA AO REDOR



VEDAÇÃO DAS FISSURAS COM MASSA
DE AREIA FINA, CAL E PÓ DE MÁRMORE
ANCORAGEM PONTUAL DO TRECHO

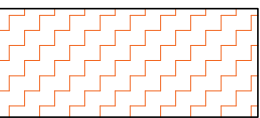

CONSOLIDAÇÃO DA DEFORMAÇÃO COM
ANCORAGEM PONTUAL DO TRECHO





VEDAÇÃO DAS FISSURAS COM GESSO
E RETOQUE DA PINTURA NOS LOCAIS
VEDADOS (PROCEDIMENTO A SER
FEITO EM TODAS AS FISSURAS)

PONTO FRÁGIL ABAIXO DA TESOURA DE MADEIRA 2°
TRECHO MAIS DANIFICADO
RECONSTITUIÇÃO DE LAJUNA CONFORME MODELO ORIGINAL
VER MEMORIAL DESCRITIVO



CONSOLIDAÇÃO DO FORRO COM A
DEFORMAÇÃO EXISTENTE NESSE
TRECHO PARA EVITAR GRANDE
PERDA DE MATERIAL PICTÓRICO

CONSOLIDAÇÃO DO FORRO COM A
DEFORMAÇÃO EXISTENTE NESSE
TRECHO PARA EVITAR PERDA DE
MATERIAL PICTÓRICO

SANCA DE GESSO COM
PINTURA ARTÍSTICA QUE
EMBOLEIRA E FAZ
FECHAMENTO DO FORRO

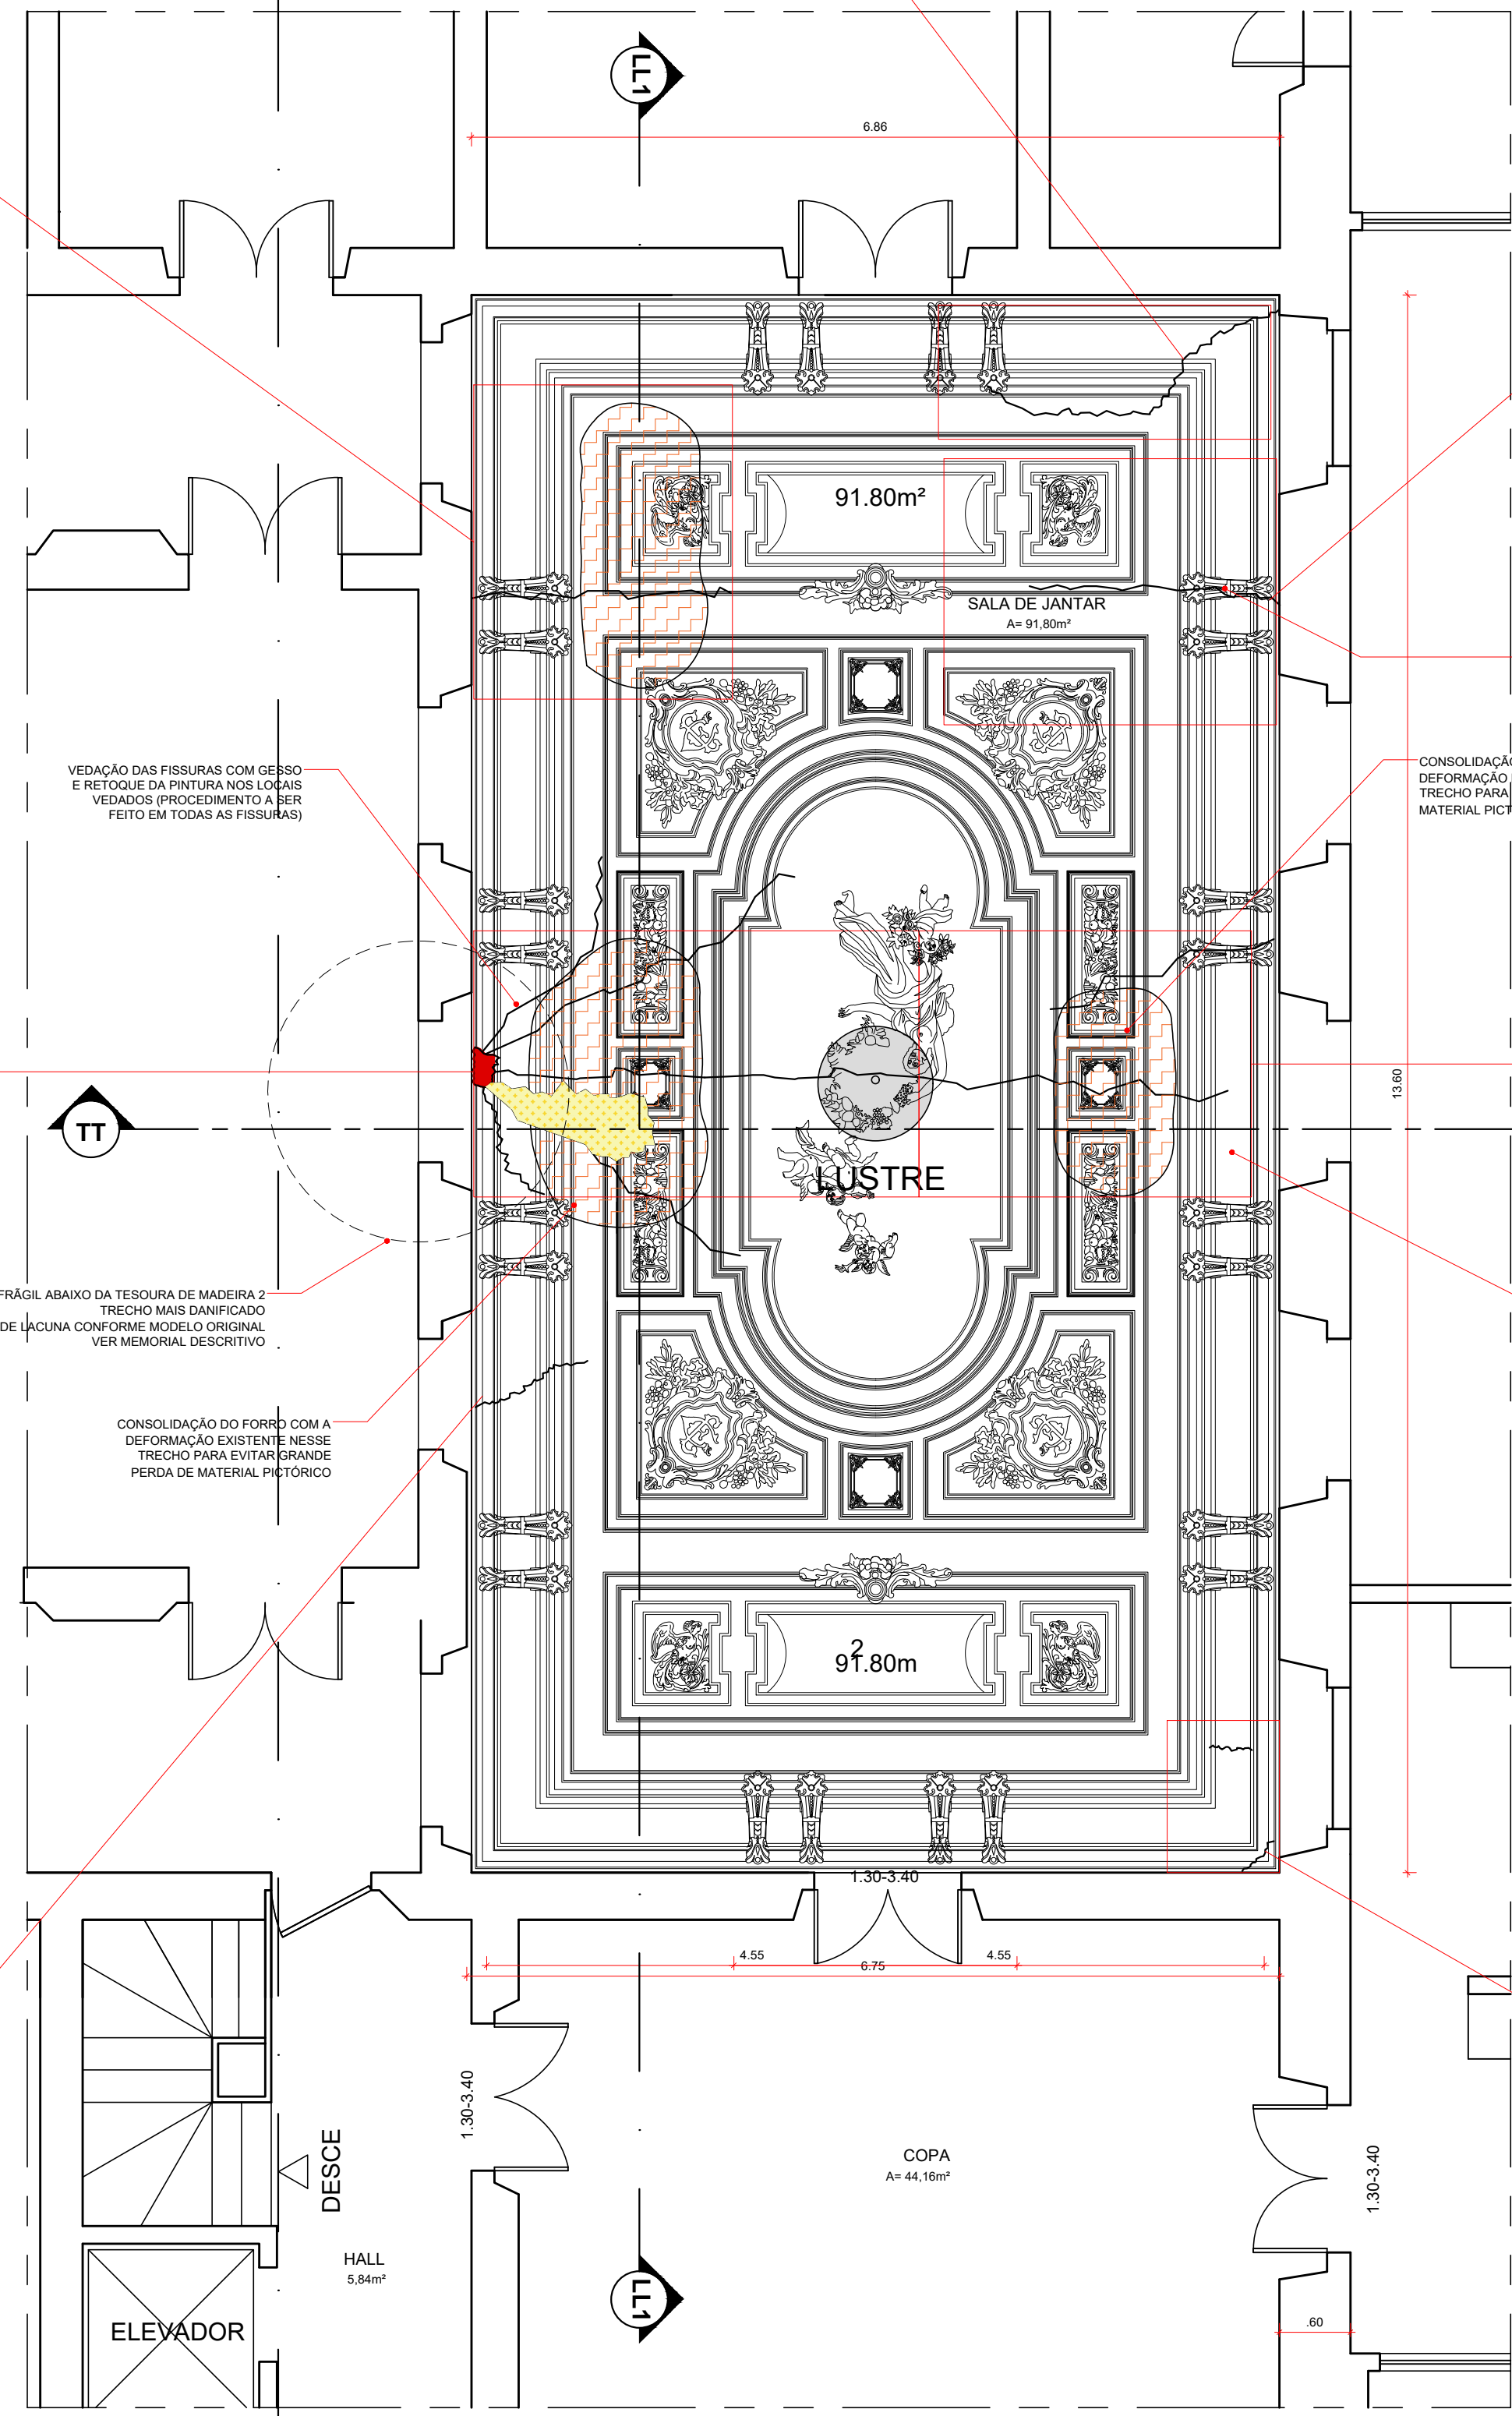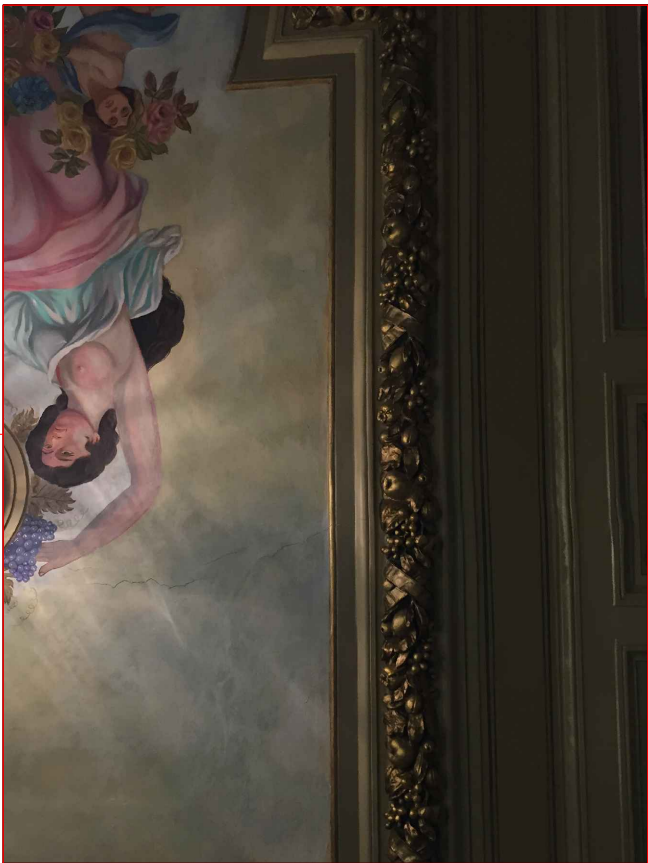

01 PLANTA BAIXA - FORRO - MAPEAMENTO DE DANOS.
ESC.: 1:50

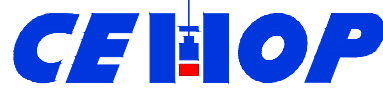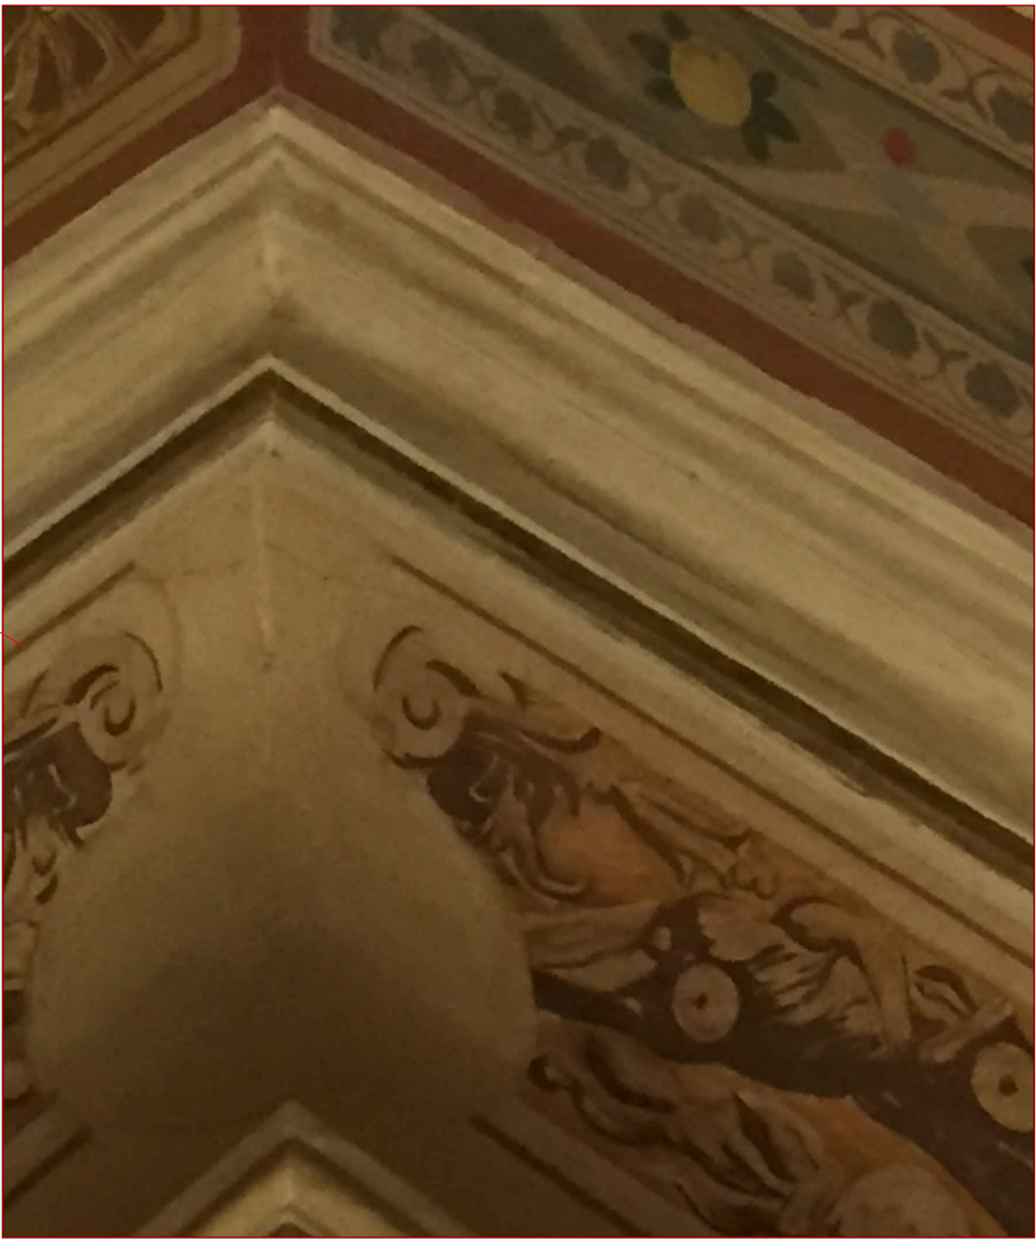

Companhia Estadual de Habitação
e Obras Públicas

ANA LIBÓRIO	10/2018	A8546-4	VISTO	SE
AUTOR DO PROJETO	DATA	CAU		
GÂNDARA JÚNIOR	10/2018	A8524-0	VISTO	SE
AUTOR DO PROJETO	DATA	CAU		
HELDER SILVEIRA COSTA DE OLIVEIRA	10/2018	271144215-2	VISTO	SE
CONSTRUÇÃO	DATA	CREA		
RESPONSAB. TECNICA	DATA	CREA	VISTO	SE
LEVANTAMENTO	DATA	CREA	VISTO	SE
GRACILIANO BASTOS	10/2018		VISTO	SE
AUTOR DO DESENHO	DATA	CREA		

PROJETO
PROJETO EXECUTIVO DE RECUPERAÇÃO ESTRUTURAL E RESTAURAÇÃO
DO TETO DA SALA DE JANTAR DO PALÁCIO MUSEU OLÍMPIO CAMPOS
SITUADO NA PRAÇA FAUSTO CARDOSO, S/Nº, NO BAIRRO CENTRO, NO MUNICÍPIO DE ARACAJU - SERGIPE

DATA: 31/01/2019	PROJETO RESTAURAÇÃO DO TETO DA SALA DE JANTAR	Nº	
ESCALA 1/50	PLANTAS PLANTA BAIXA - MAPEAMENTO DE DANOS-INTERVENCOES RESTAURATIVAS	COD. PROJ. 01	BLOCO FOLHA 04/05