


01 PLANTA DO ENTREFORRO  
ESC.: 1:50



02 CORTE TT - VISTA B FACHADA INTERNA  
ESC.: 1:50

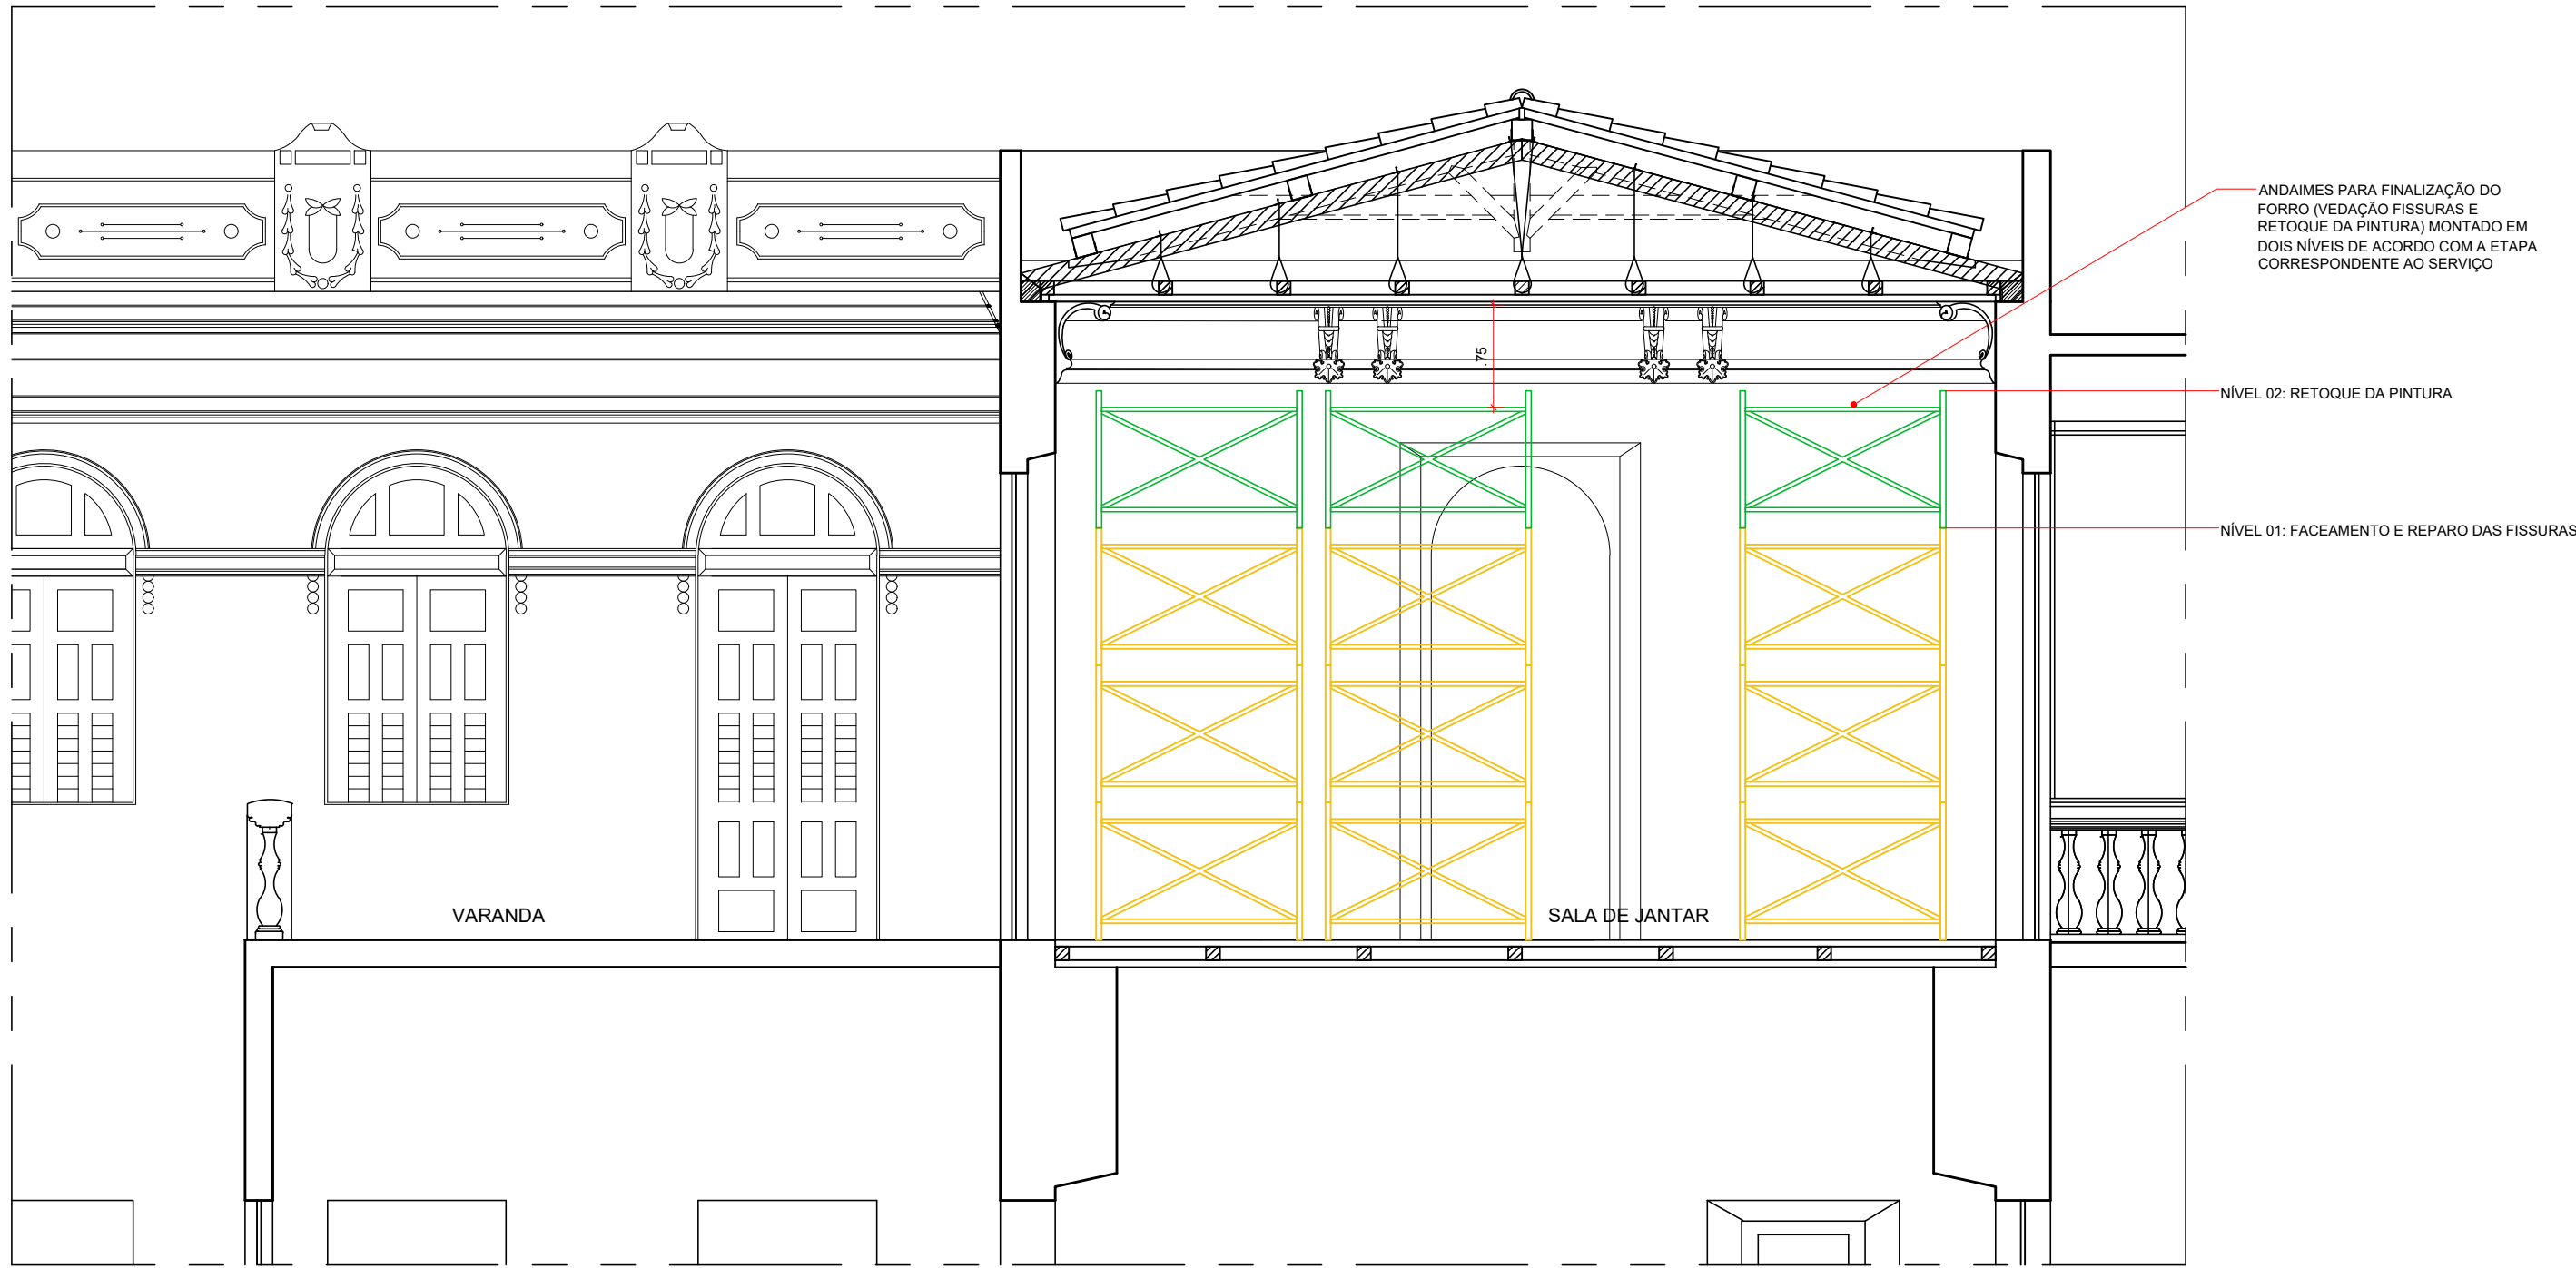

GOVERNO DE  
**SERGIPE**  
PRESENTE E FUTURO



GOVERNO DE SERGIPE  
ESTADO DE SERGIPE  
SECRETARIA DE ESTADO DA CASA DE CIVIL



Companhia Estadual de Habitação  
e Obras Públicas

ANA LIBÓRIO	10/2018	A8546-4		
AUTOR DO PROJETO	DATA	CAU	VISTO	SE
GANDARA JÚNIOR	10/2018	A8526-0		
AUTOR DO PROJETO	DATA	CAU	VISTO	SE
HELDER SILVEIRA COSTA DE OLIVEIRA	10/2018	271144215-2		
CONSTRUÇÃO	DATA	CREA	VISTO	SE
RESPONSAB. TECNICA	DATA	CREA	VISTO	SE
LEVANTAMENTO	DATA	CREA	VISTO	SE
GRACILIANO BASTOS	10/2018			
AUTOR DO DESENHO	DATA	CREA	VISTO	SE

PROJETO  
PROJETO EXECUTIVO DE RECUPERAÇÃO ESTRUTURAL E RESTAURAÇÃO  
DO TETO DA SALA DE JANTAR DO PALÁCIO MUSEU OLÍMPIO CAMPOS

SITUADO NA PRAÇA FAUSTO CARDOSO, S/Nº, NO BAIRRO CENTRO, NO MUNICÍPIO DE ARACAJU - SERGIPE

DATA: 31/01/2019	PROJETO RESTAURAÇÃO DO TETO DA SALA DE JANTAR	Nº
ESCALA 1/50	PLANTAS ESQUEMA DE PLANTA BAIXA/CORTE DOS ANDAIMES	COD. PROJ. 01
		BLOCO FOLHA 05/05