



LEGENDA

- EXISTENTE
- A DEMOLIR
- A CONSTRUIR
- A CONSTRUIR EM PROJEÇÃO
- A CONSTRUIR ENCOBERTA

DETALHE 01: PLATIBANDA
ESC.: 1:10

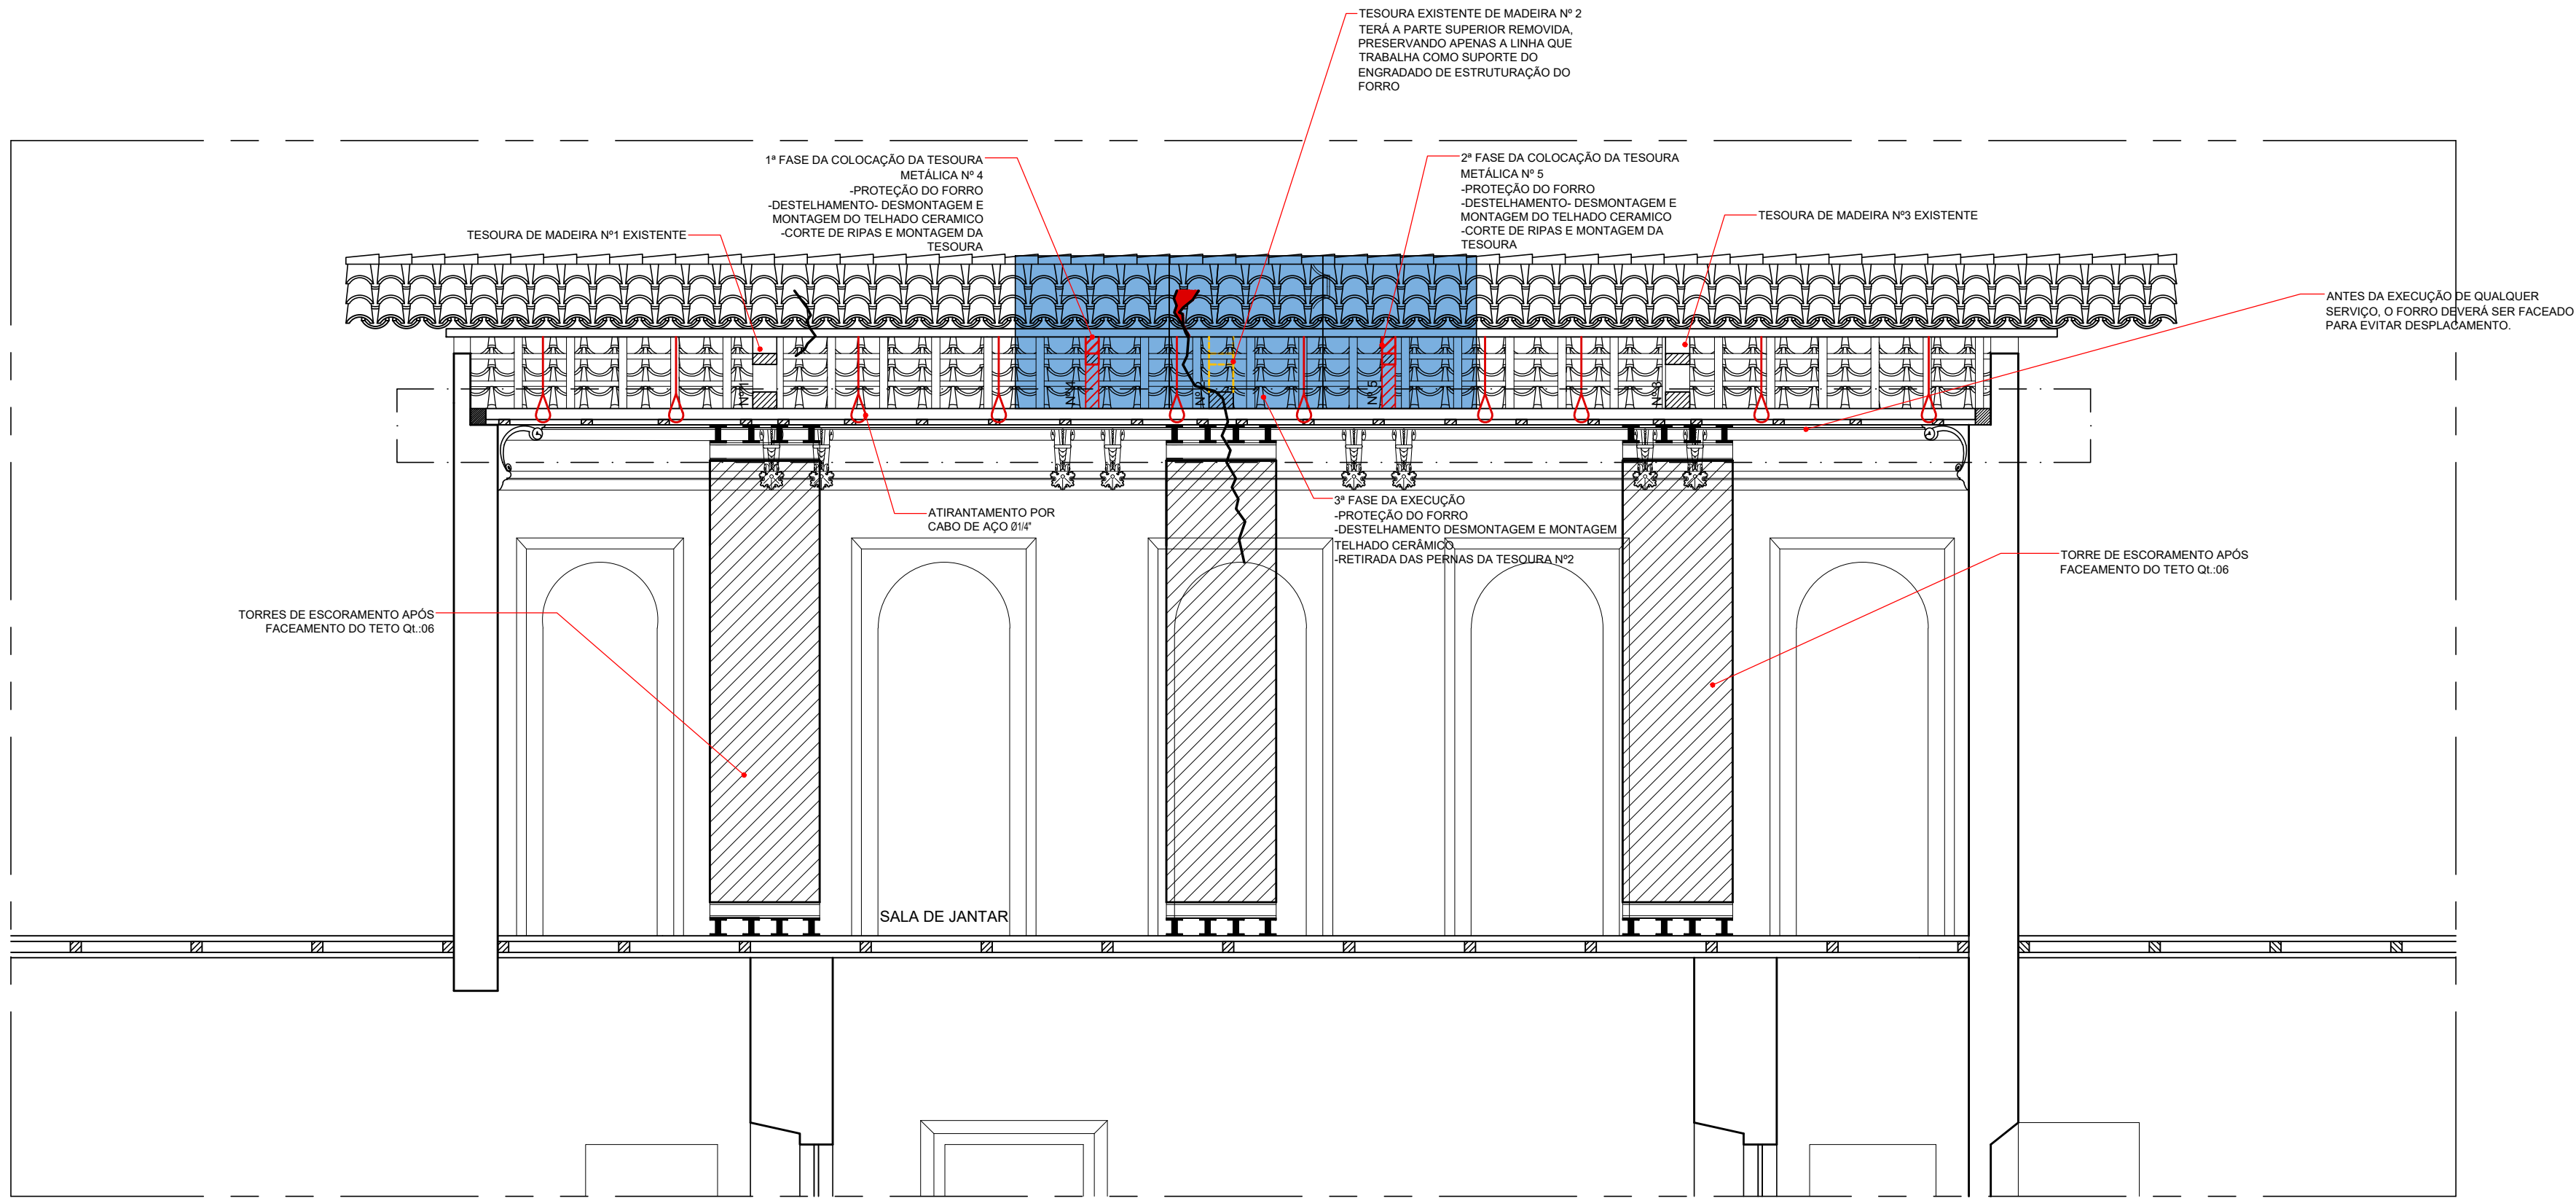

02 CORTE LL1 - SALA DE JANTAR
ESC.: 1:50

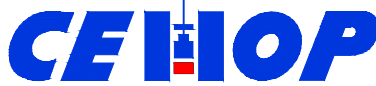

Companhia Estadual de Habitação e Obras Públicas

ANA LIBÓRIO	10/2018	A8546-4	VISTO	SE
AUTOR DO PROJETO	DATA	CAU		
GMNDARA JÚNIOR	10/2018	A8624-0	VISTO	SE
AUTOR DO PROJETO	DATA	CAU		
HELDER SILVEIRA COSTA DE OLIVEIRA	10/2018	771140319-2	VISTO	SE
CONSTRUÇÃO	DATA	CREA		
RESPONSAB. TÉCNICA	DATA	CREA	VISTO	SE
LEVANTAMENTO	DATA	CREA	VISTO	SE
GRACILIANO BASTOS	10/2018		VISTO	SE
AUTOR DO DESENHO	DATA	CREA		

PROJETO
PROJETO EXECUTIVO DE RECUPERAÇÃO ESTRUTURAL E RESTAURAÇÃO
DO TETO DA SALA DE JANTAR DO PALÁCIO MUSEU OLÍMPIO CAMPOS

SITUADO NA PRAÇA FAUSTO CARDOSO, S/Nº, NO BAIRRO CENTRO, NO MUNICÍPIO DE ARACAJU - SERGIPE

DATA: 31/01/2019	PROJETO RESTAURAÇÃO DO TETO DA SALA DE JANTAR	Nº
ESCALA 1/50	PLANTAS CORTES TT - SALA DE JANTAR - LL1 E DETALHE 01	COD. PROJ. BLOCO FOLHA 01 02/05