


D8 - DETALHE 08
GUIA DE BALIZAMENTO
CORTE
SEM ESCALA


PISO TÁTIL DE ALERTA

D9 - DETALHE 09
SINALIZAÇÃO NO PISO
PERSPECTIVA
SEM ESCALA

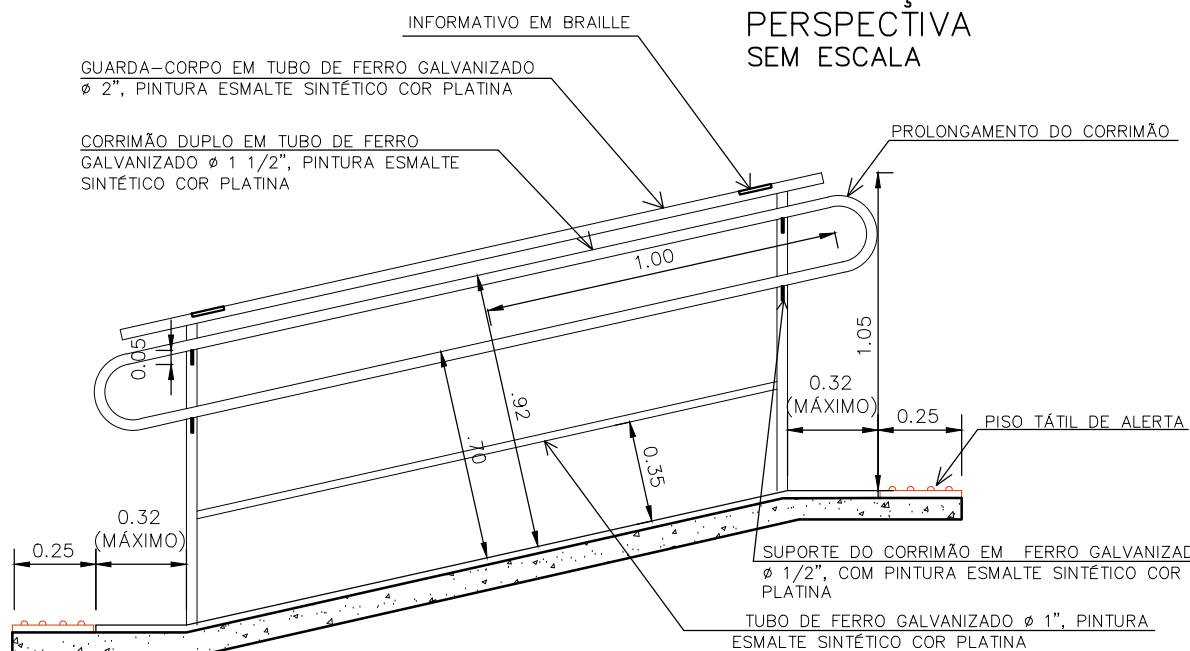

D10 - DETALHE 10

PERSPECTIVA ESQUEMÁTICA DA RAMPA/CORRIMÃO
SEM ESCALA

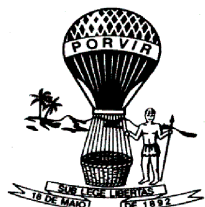

**GOVERNO DE
SERGIPE**

Secretaria de Estado da Educação,
do Esporte e da Cultura

Rua Gutenberg Chagas, 169. DIA
CEP: 49040-780 - Aracaju - SE

PROJETO:

**DETALHAMENTO PADRÃO PARA ADEQUAÇÃO DAS UNIDADES
ESCOLARES AOS DEFICIENTES FÍSICOS**

ESTABELECIMENTO:

LOCAL:

AUTOR:

CAU:

ESCALA:

1/25

PRANCHA: