

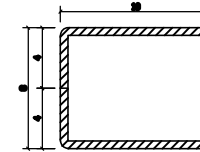


PILARES EM AÇO
DE PERFIL 14 10x4cm com 190cm de comprimento e 5mm de espessura soldados, formando
um pilar Retangular de 10x8cm vedados na parte superior e chumbados (15cm) na mureta.
COR = CDRALIT Ref: 016 - PLATINA

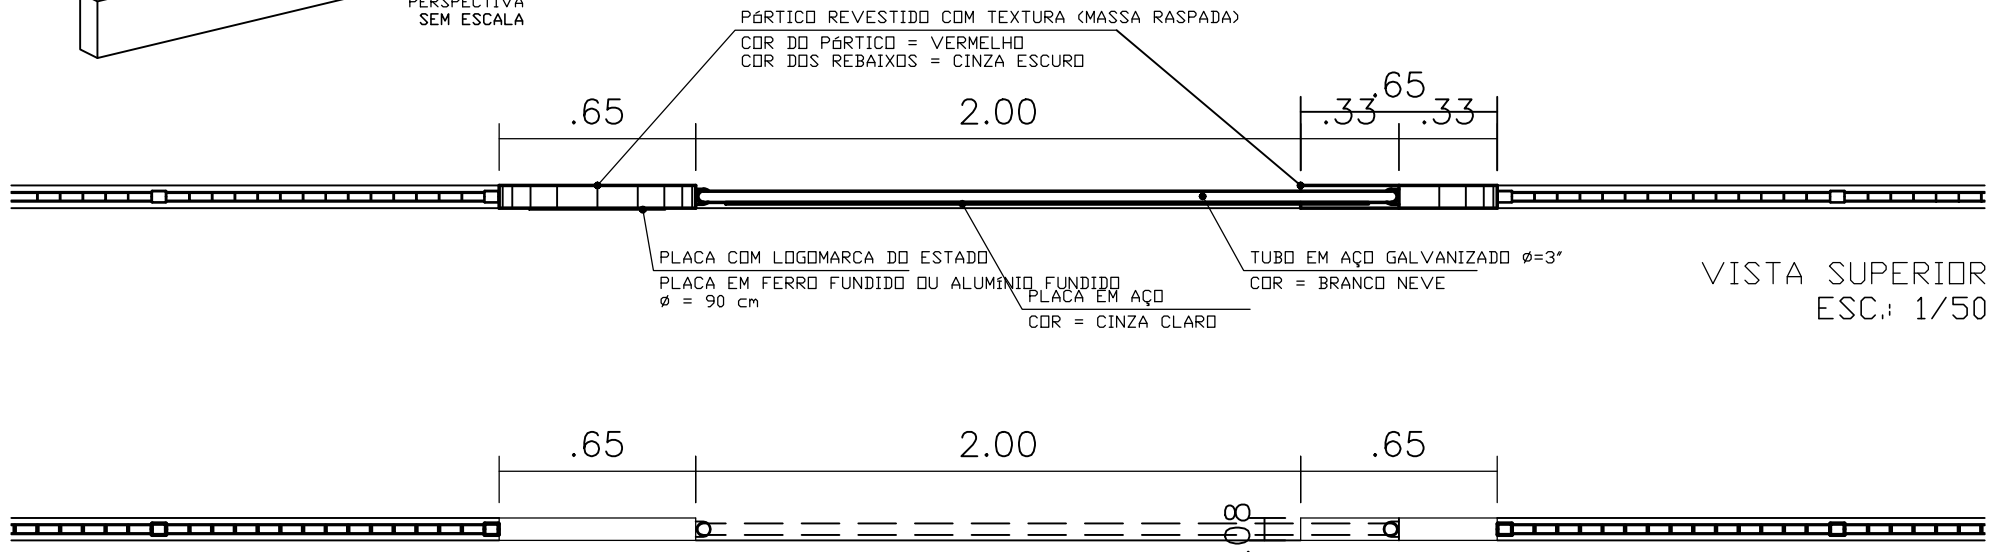

BARRAS VERTICAIS EM AÇO
BARRA CHATA 50x6mm com 155cm de comprimento
Chanfrada a 45° em apenas uma das extremidades
COR = CDRALIT Ref: 016 - PLATINA

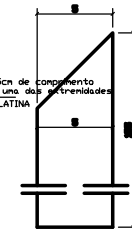

SEDES - Serviço de Edificações Escolares



GOVERNO DE
SERGIPE

Secretaria de Estado da Educação,
do Esporte e da Cultura

Rua Gutenberg Chagas, 169. DIA
CEP: 49040-780 - Aracaju - SE

PROJETO:

PROJETO PADRÃO DO PÓRTICO DE ENTRADA E GRADIL

INSTITUIÇÃO:

LOCAL:

PRANCHA:

AUTOR:

DIGITALIZAÇÃO:

ESCALA:

1/50

DATA:

JUNHO/2013

02/02