


LEGENDA

- EXISTENTE
- A DEMOLIR
- A CONSTRUIR
- A CONSTRUIR EM PROJEÇÃO
- A CONSTRUIR ENCOBERTA

01 PLANTA DO ENTREFORRO  
ESC.: 1:50

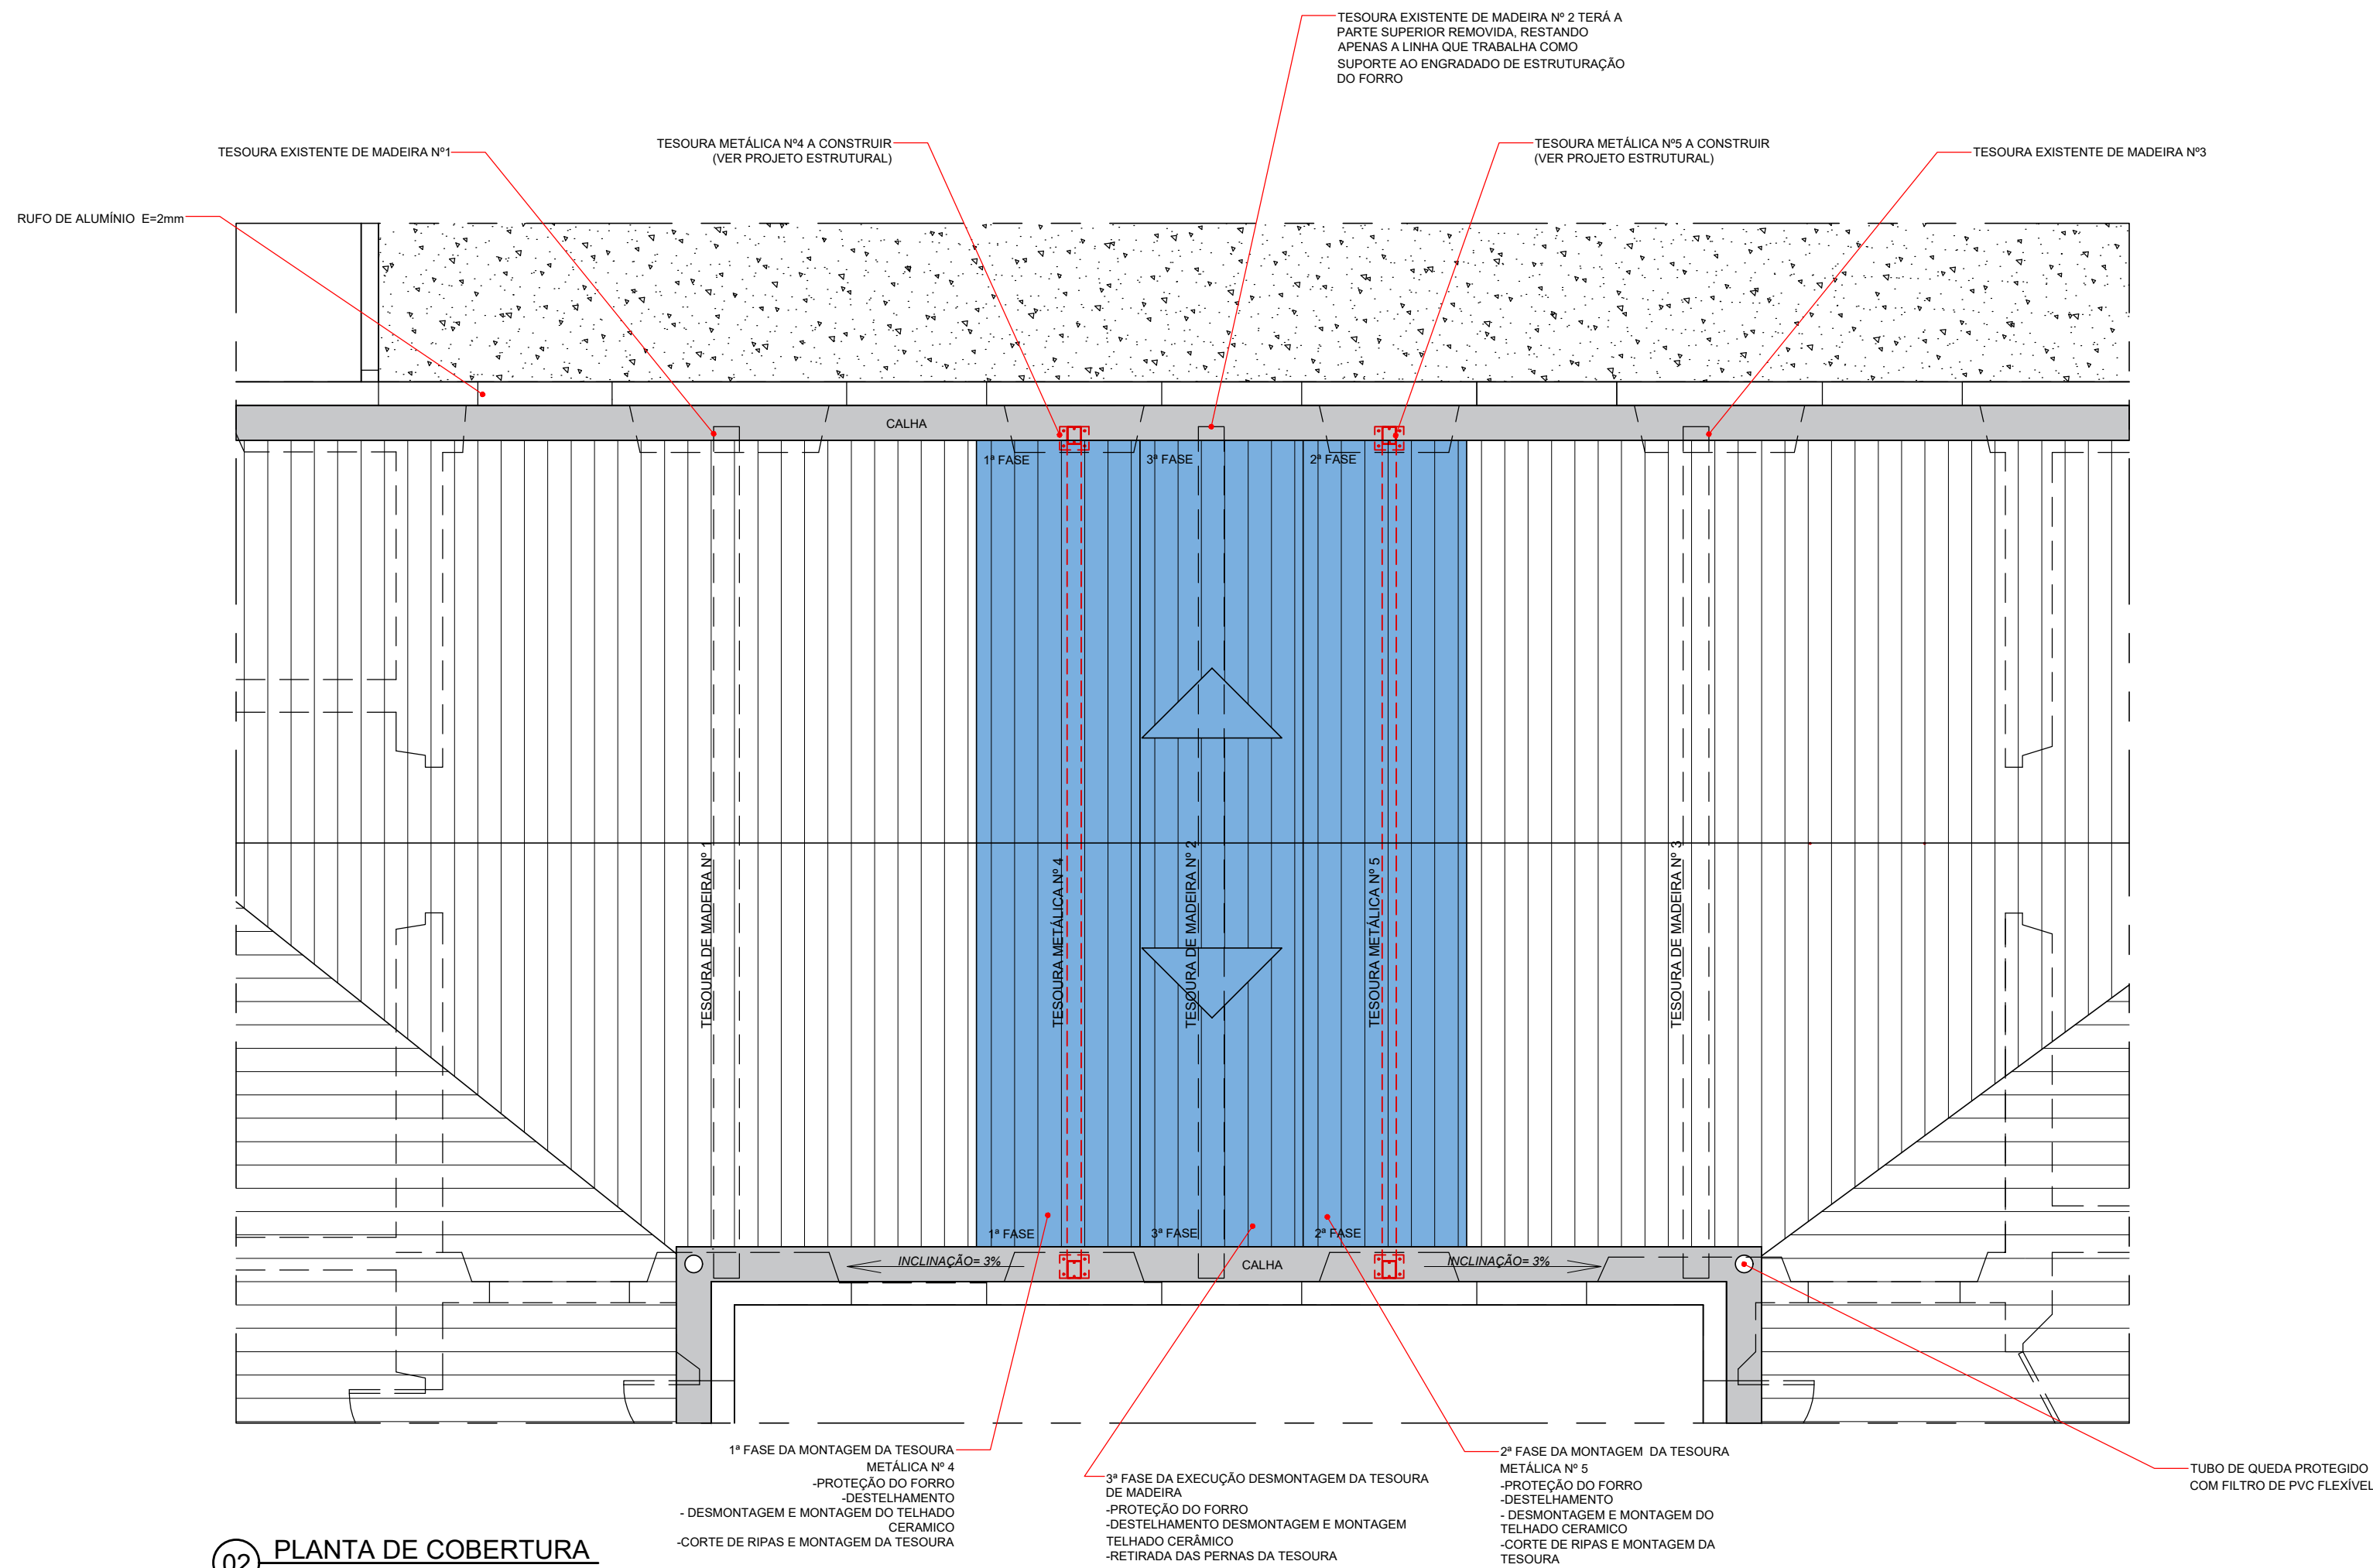

02 PLANTA DE COBERTURA  
ESC.: 1:50



GOVERNO DE  
**SERGIPE**  
PRESENTE E FUTURO



GOVERNO DE SERGIPE  
ESTADO DE SERGIPE  
SECRETARIA DE ESTADO DA CASA DE CIVIL



Companhia Estadual de Habitação  
e Obras Públicas

ANA LIBÓRIO	10/2018	A8546-4		
AUTOR DO PROJETO	DATA	CAU	VISTO	SE
GANDARA JÚNIOR	10/2018	A8624-0		
AUTOR DO PROJETO	DATA	CAU	VISTO	SE
HELDER SILVEIRA COSTA DE OLIVEIRA	10/2018	771144215-2		
CONSTRUÇÃO	DATA	CREA	VISTO	SE
RESPONSAB. TÉCNICA	DATA	CREA	VISTO	SE
LEVANTAMENTO	DATA	CREA	VISTO	SE
GRACILIANO BASTOS	10/2018			
AUTOR DO DESENHO	DATA	CREA	VISTO	SE

PROJETO

PROJETO EXECUTIVO DE RECUPERAÇÃO ESTRUTURAL E RESTAURAÇÃO DO TETO DA SALA DE JANTAR DO PALÁCIO MUSEU OLÍMPIO CAMPOS

SITUADO NA PRAÇA FAUSTO CARDOSO, S/Nº, NO BAIRRO CENTRO, NO MUNICÍPIO DE ARACAJU - SERGIPE

DATA: 31/01/2019	PROJETO RECUPERAÇÃO ESTRUTURAL E RESTAURAÇÃO DO TETO DA SALA DE JANTAR	Nº
ESCALA 1/50	PLANTAS PLANTAS DO ENTREFORRO E DE COBERTURA	COD. PROJ. BLOCO FOLHA 01 01/05