

Área Total	2.359,98 m²
Área Construída	1.416,61 m²

LEGENDA

AP

#

- COLUNA EM PVC ESG. P/ ÁGUAS PLUVIAIS

DIÂMETRO EM MILÍMETROS

CATG

- CAIXA DE AREIA EM ALVENARIA C/ TAMPA GRELHADA - DIM.: 60x60xNR
(MEDIDAS DTER EM CENTÍMETROS)


- TUBO EM PVC RÍGIDO OU VULFORT P/ ESGOTO (DRENAGEM ÁGUAS PLUVIAIS)
DIÂMETRO EM MILÍMETROS (CONFORME INDICAÇÃO EM PROJETO)

OBSERVAÇÕES


01 - PARA OS TRECHOS HORIZONTAIS, A DECLIVIDADE MÍNIMA DAS TUBULAÇÕES DEVEM OBEDECER AS SEGUINTES INCLINAÇÕES:
*** PARA Ø < 150mm - i=1,00%
*** PARA Ø ≥ 150mm - i=0,50%

02 - PARA AS CALHAS, A COBERTURA A DECLIVIDADE MÍNIMA SERÁ DE 0,50%.

03 - Exceto a ampliação, o restante é todo existente.

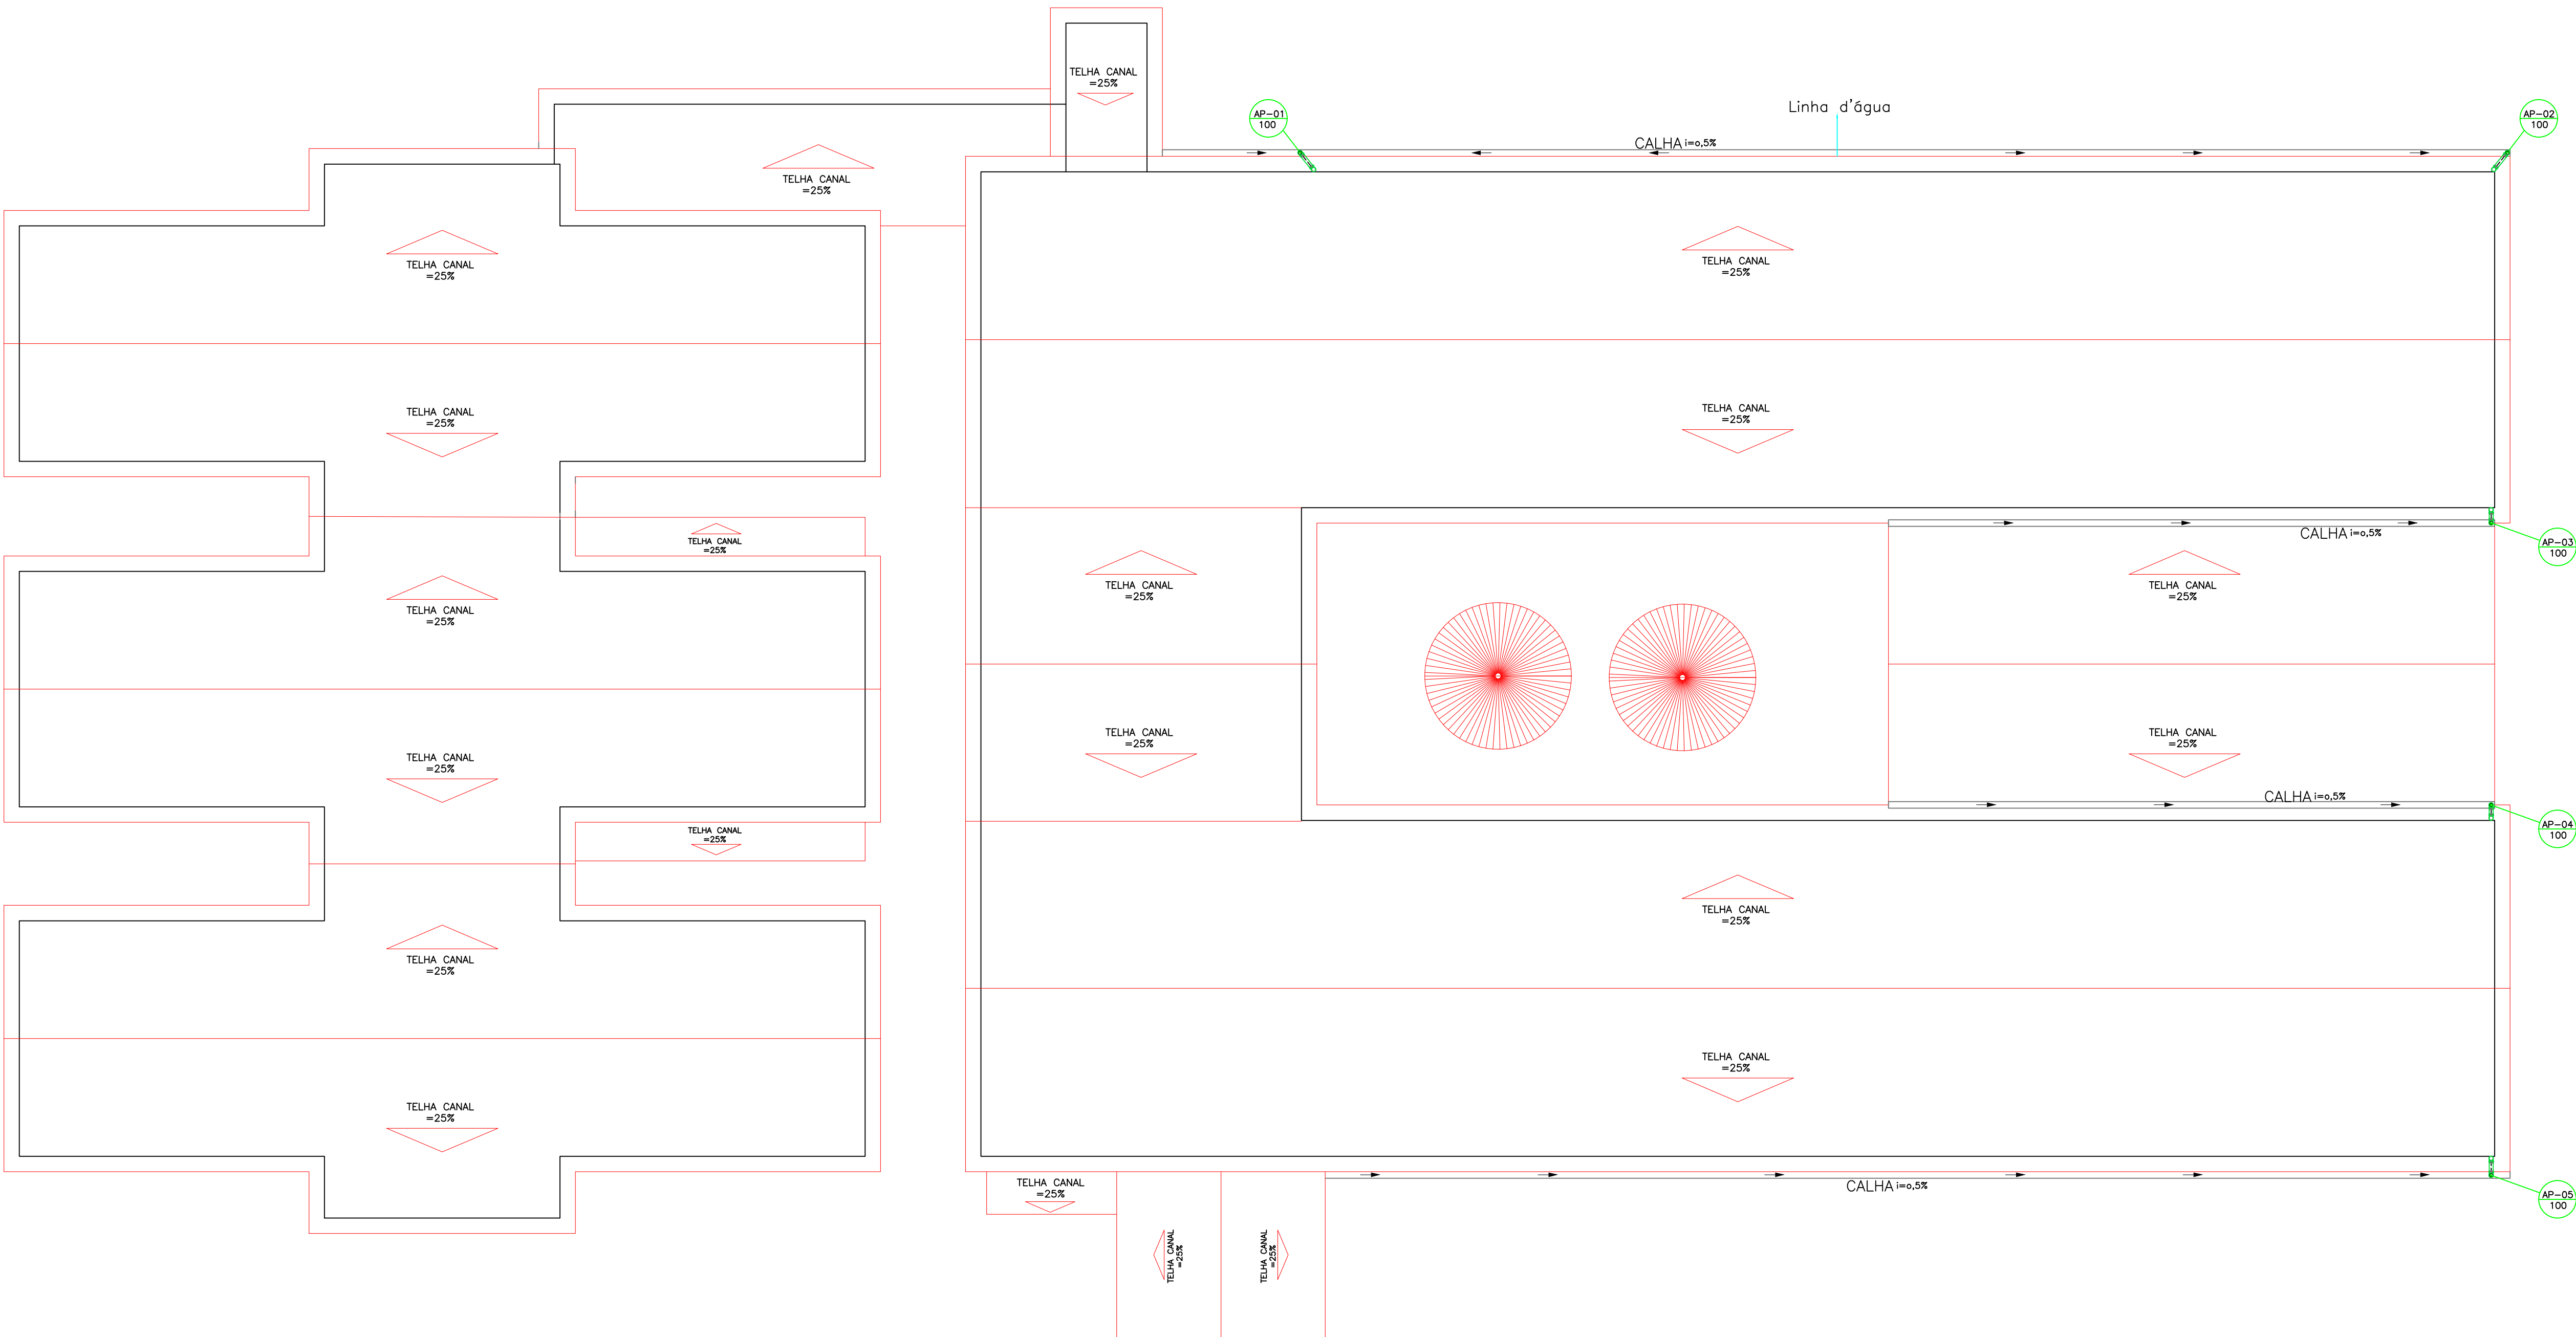

RELAÇÃO DE MATERIAIS-DETALHE HIDRÁULICO (Ampliação)	
DESCRIÇÃO	QUANTIDADE
Tubo de PVC Série Normal 100mm	35,00m
Tubo de PVC Série Normal 150mm	165,00m
Joelho 90° Série Normal 100mm	15un
Calha 170 mm	100m
Bocal p/ calha 170x100mm	05un
Suporte p/ calha	25un
Abraçadeira	20un
Caixa de areia	17un

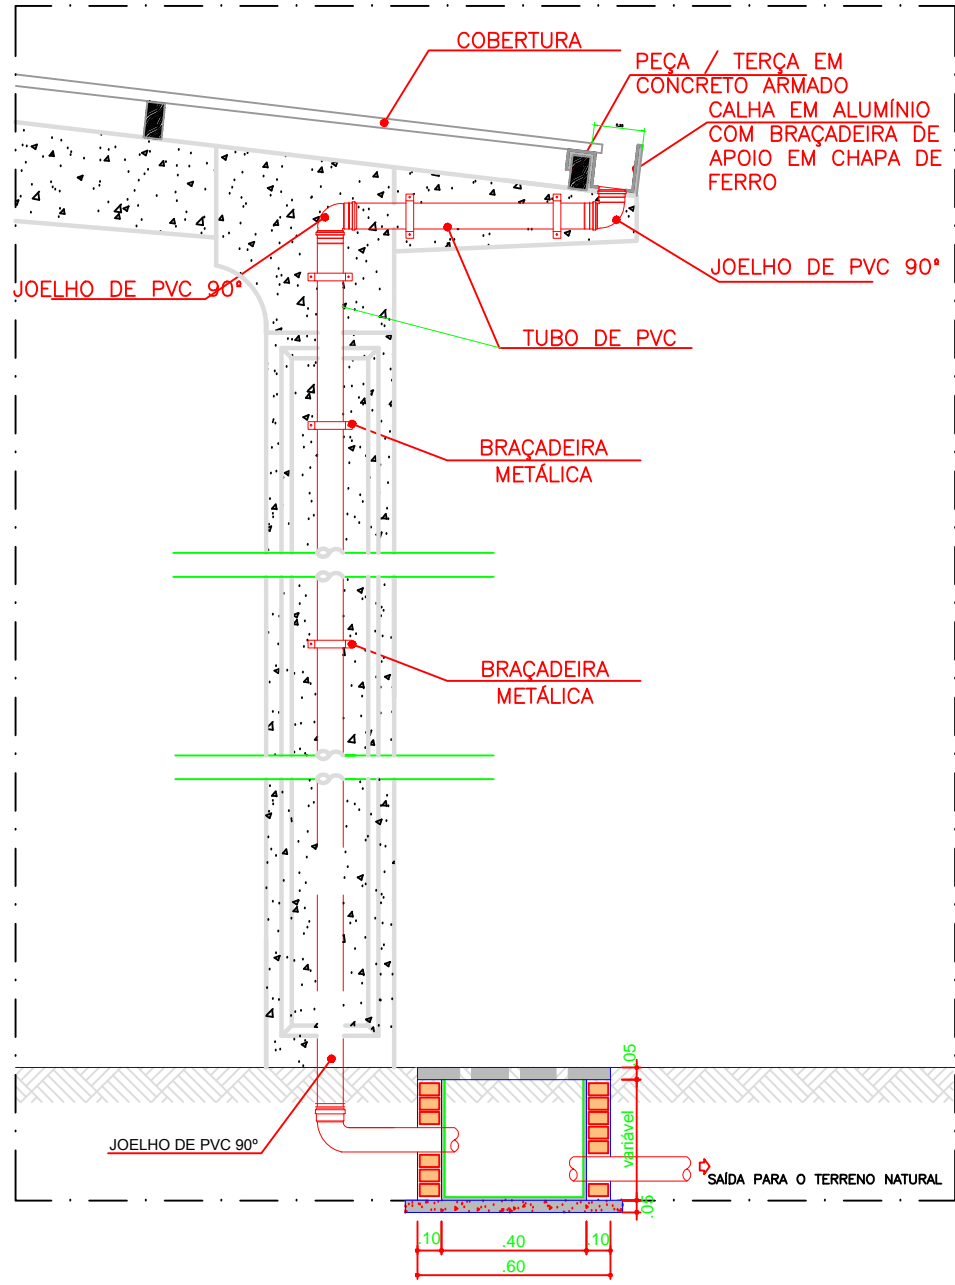

DETALHE - SEM ESCALA
TUBO DE QUEDA

GOVERNO DE SERGIPE

Secretaria de Estado da Educação, Do Esporte e da Cultura

Rua Gutenberg Chagas, 169, D/A
CEP. 49040-780 - Aracaju - SE

SEDES - Serviço de Edificações Escolares

"Ajudando a construir uma educação de qualidade"

AUTOR DO PROJETO	DATA	CREA	VISTO	SE
CONSTRUCAO	DATA	CREA	VISTO	SE
RESPONSAB. TECNICA	DATA	CREA	VISTO	SE
CALCULOS	DATA	CREA	VISTO	SE
LEVANTAMENTO	DATA	CREA	VISTO	SE
DIGITALIZAÇÃO	DATA	CREA	VISTO	SE

PROJETO DE REFORMA E AMPLIAÇÃO

Escola Estadual JOSÉ DA SILVA RIBEIRO FILHO

RUA SARGENTO BRASILIANO, S/N - BAIRRO SANTOS DUMONT

DATA	PROJETO	REV	BLOCO	FOLHA
Maio/2021	Drenagem pluvial da reforma/ampliação	00	-	02/02
ESCALA	PLANTAS	REV	BLOCO	FOLHA
1/100	PLANTA DE COBERTURA	00	-	02/02