


LEGENDA — Hidráulico	
AL	Coluna de Água Fria (Alimentação)
DIST	Coluna de Distribuição
LV	Ponto de água para lavatório
CH	Ponto de água para chuveiro
CDA	Ponto de água para caixa de descarga acoplada
PI	Ponto de água para Pia
RG	Registro de Gaveta
DN/Ø	Diâmetro nominal das peças
	Prumada que desce
	Prumada que sobe
----	Tubulação de água fria pelo piso (enterrada)
----	Tubulação aérea de água fria por cima da parede
----	Tubulação de água fria pela parede parede
	Conexões

OBS: No Detalhe wc2 apenas os lavatórios indicados que serão novos.
Todos os aparelhos restantes serão mantidos na mesma disposição.

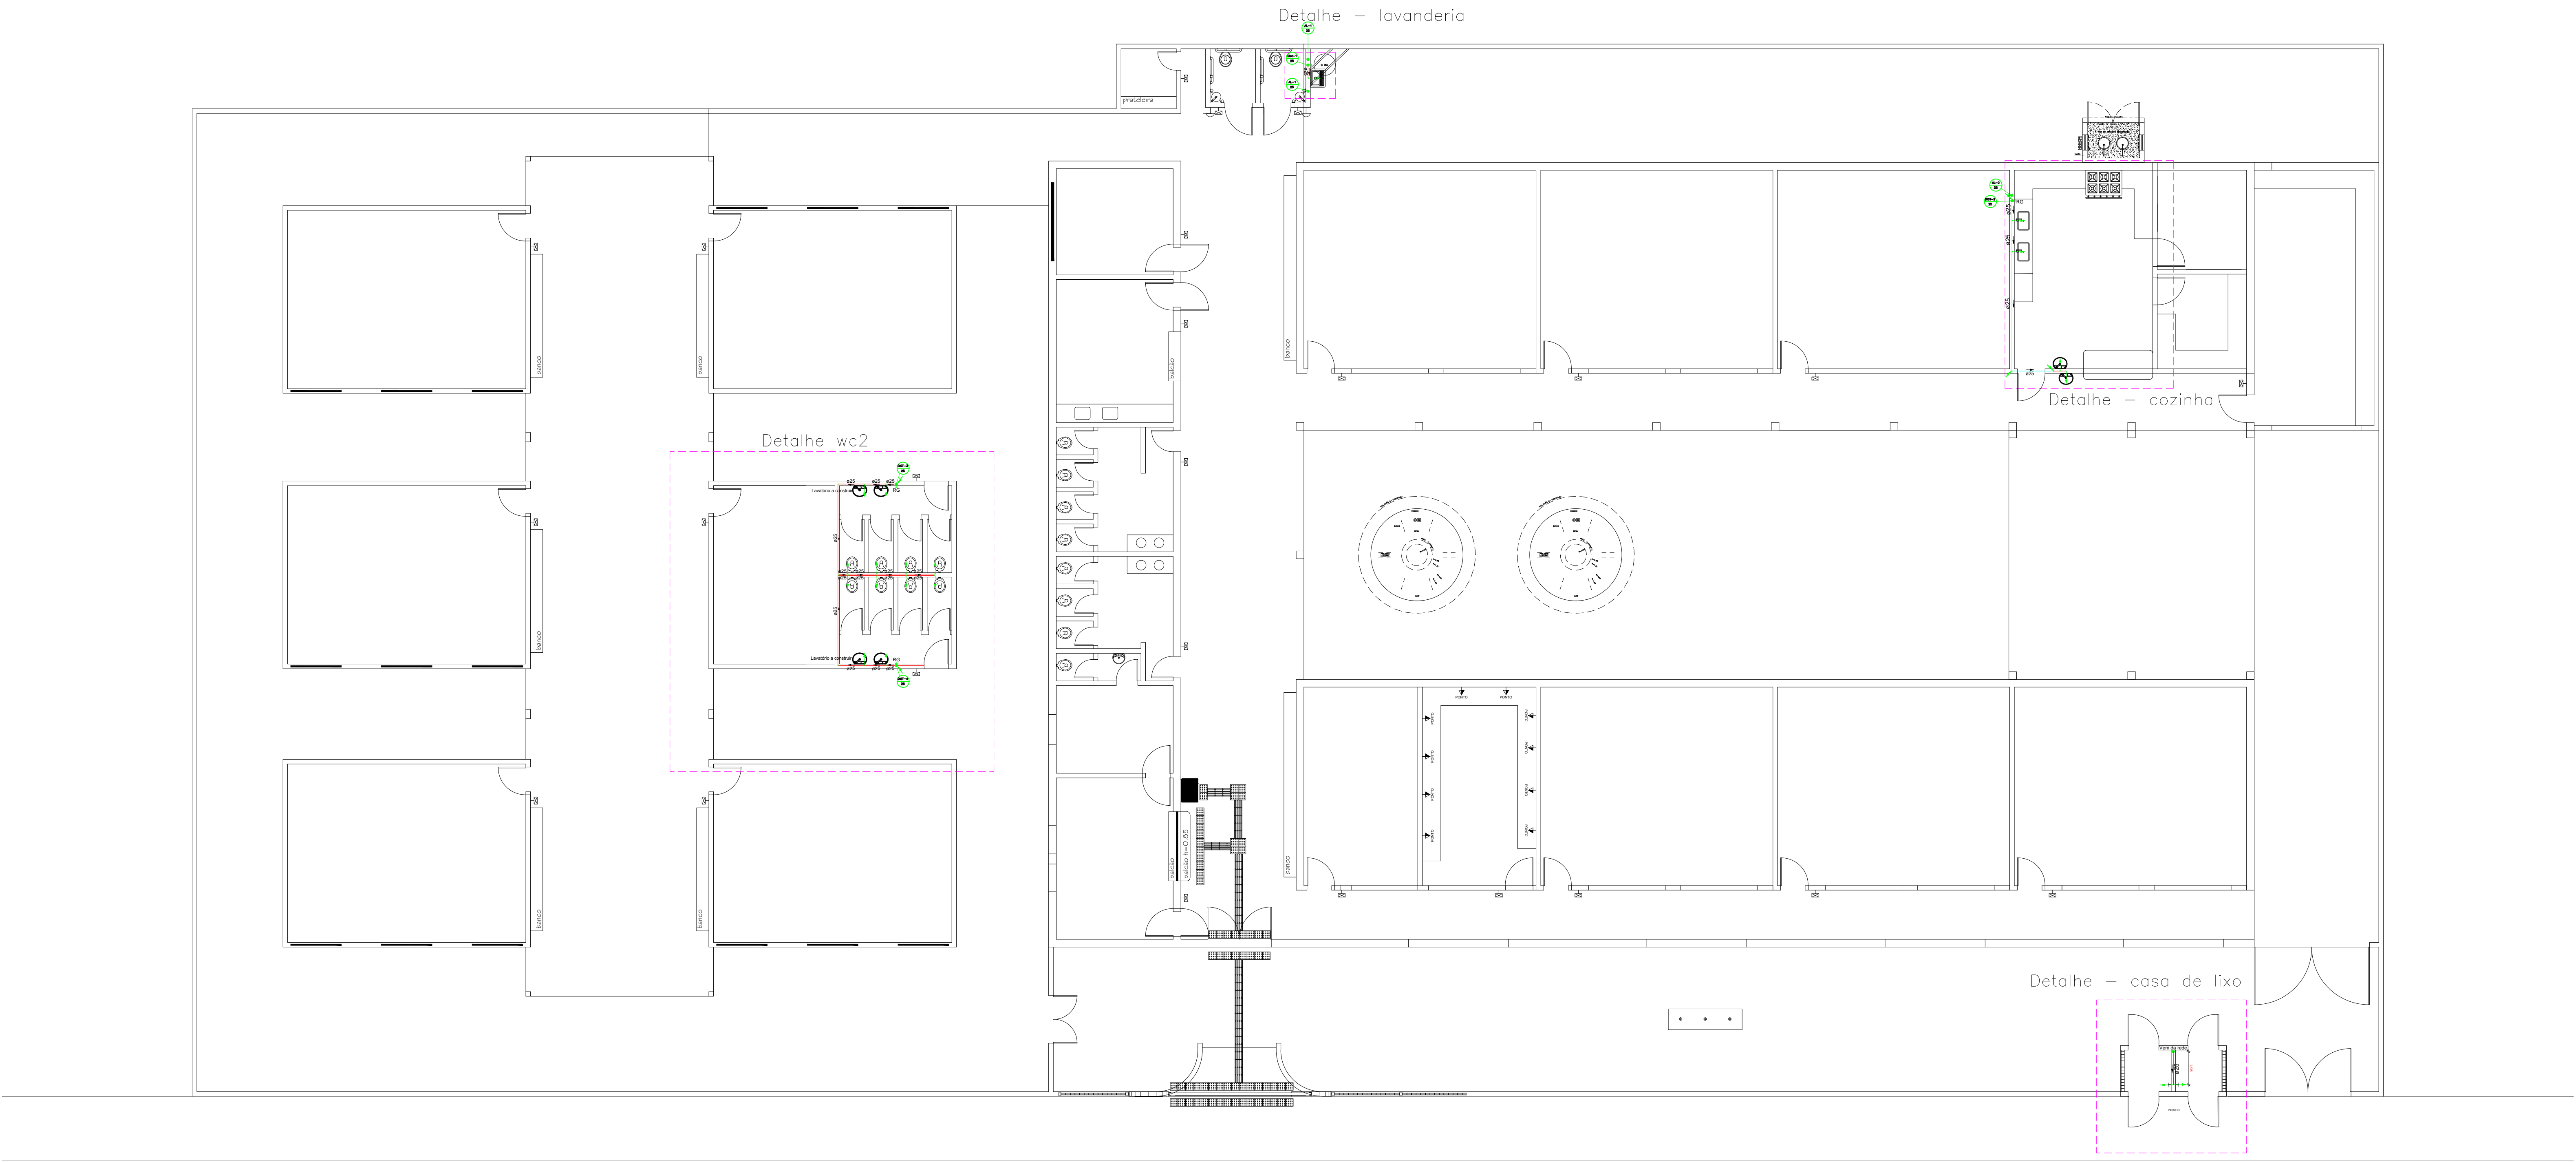



GOVERNO DE SERGIPE

Secretaria de Estado da Educação,
Do Esporte e da Cultura
Rua Gutenberg Chagas, 169, D.A.
CEP. 49040-780 — Aracaju — SE

SEDES - Serviço de Edificações Escolares

"Ajudando a construir uma educação de qualidade"

RESPONSÁVEL TÉCNICA

DATA

CREA

VISTO

SE

PROJETO DE REFORMA E AMPLIAÇÃO

Escola Estadual JOSÉ DA SILVA RIBEIRO FILHO

RUA SARGENTO BRASILIANO, S/N — BAIRRO SANTOS DUMONT

DATA	PROJETO			
MAR/2021	Instalações hidráulicas da reforma/ampliação			
ESCALA	PLANTAS	REV	BLOCO	FOLHA
1/100	PLANTA BAIXA	00	-	01