


LEGENDA	
CV	Coluna de Ventilação
RS	Ralo Sifonado Ø100x50mm
CS	Caixa Sifonada Ø100x100x50mm
CS-1	Caixa Sifonada Ø150x150x50mm
CS-2	Caixa Sifonada Ø150x150x75mm
CI	Caixa de Inspeção
DN-Ø	Diâmetro Nominal da Peça
C.G	Caixa de gordura
N.A.	Nível de Água
i	Inclinação Mínima
	Sentido do Fluxo
	Bucha de Redução
	Prumada que Sobe
	Prumada que Desce
	Canalização de Esgoto (enterrada)
	Canalização de Ventilação (enterrada)

OBS: No Detalhe wc2 apenas os lavatórios indicados que serão novos.
Todos os aparelhos restantes serão mantidos na mesma disposição.

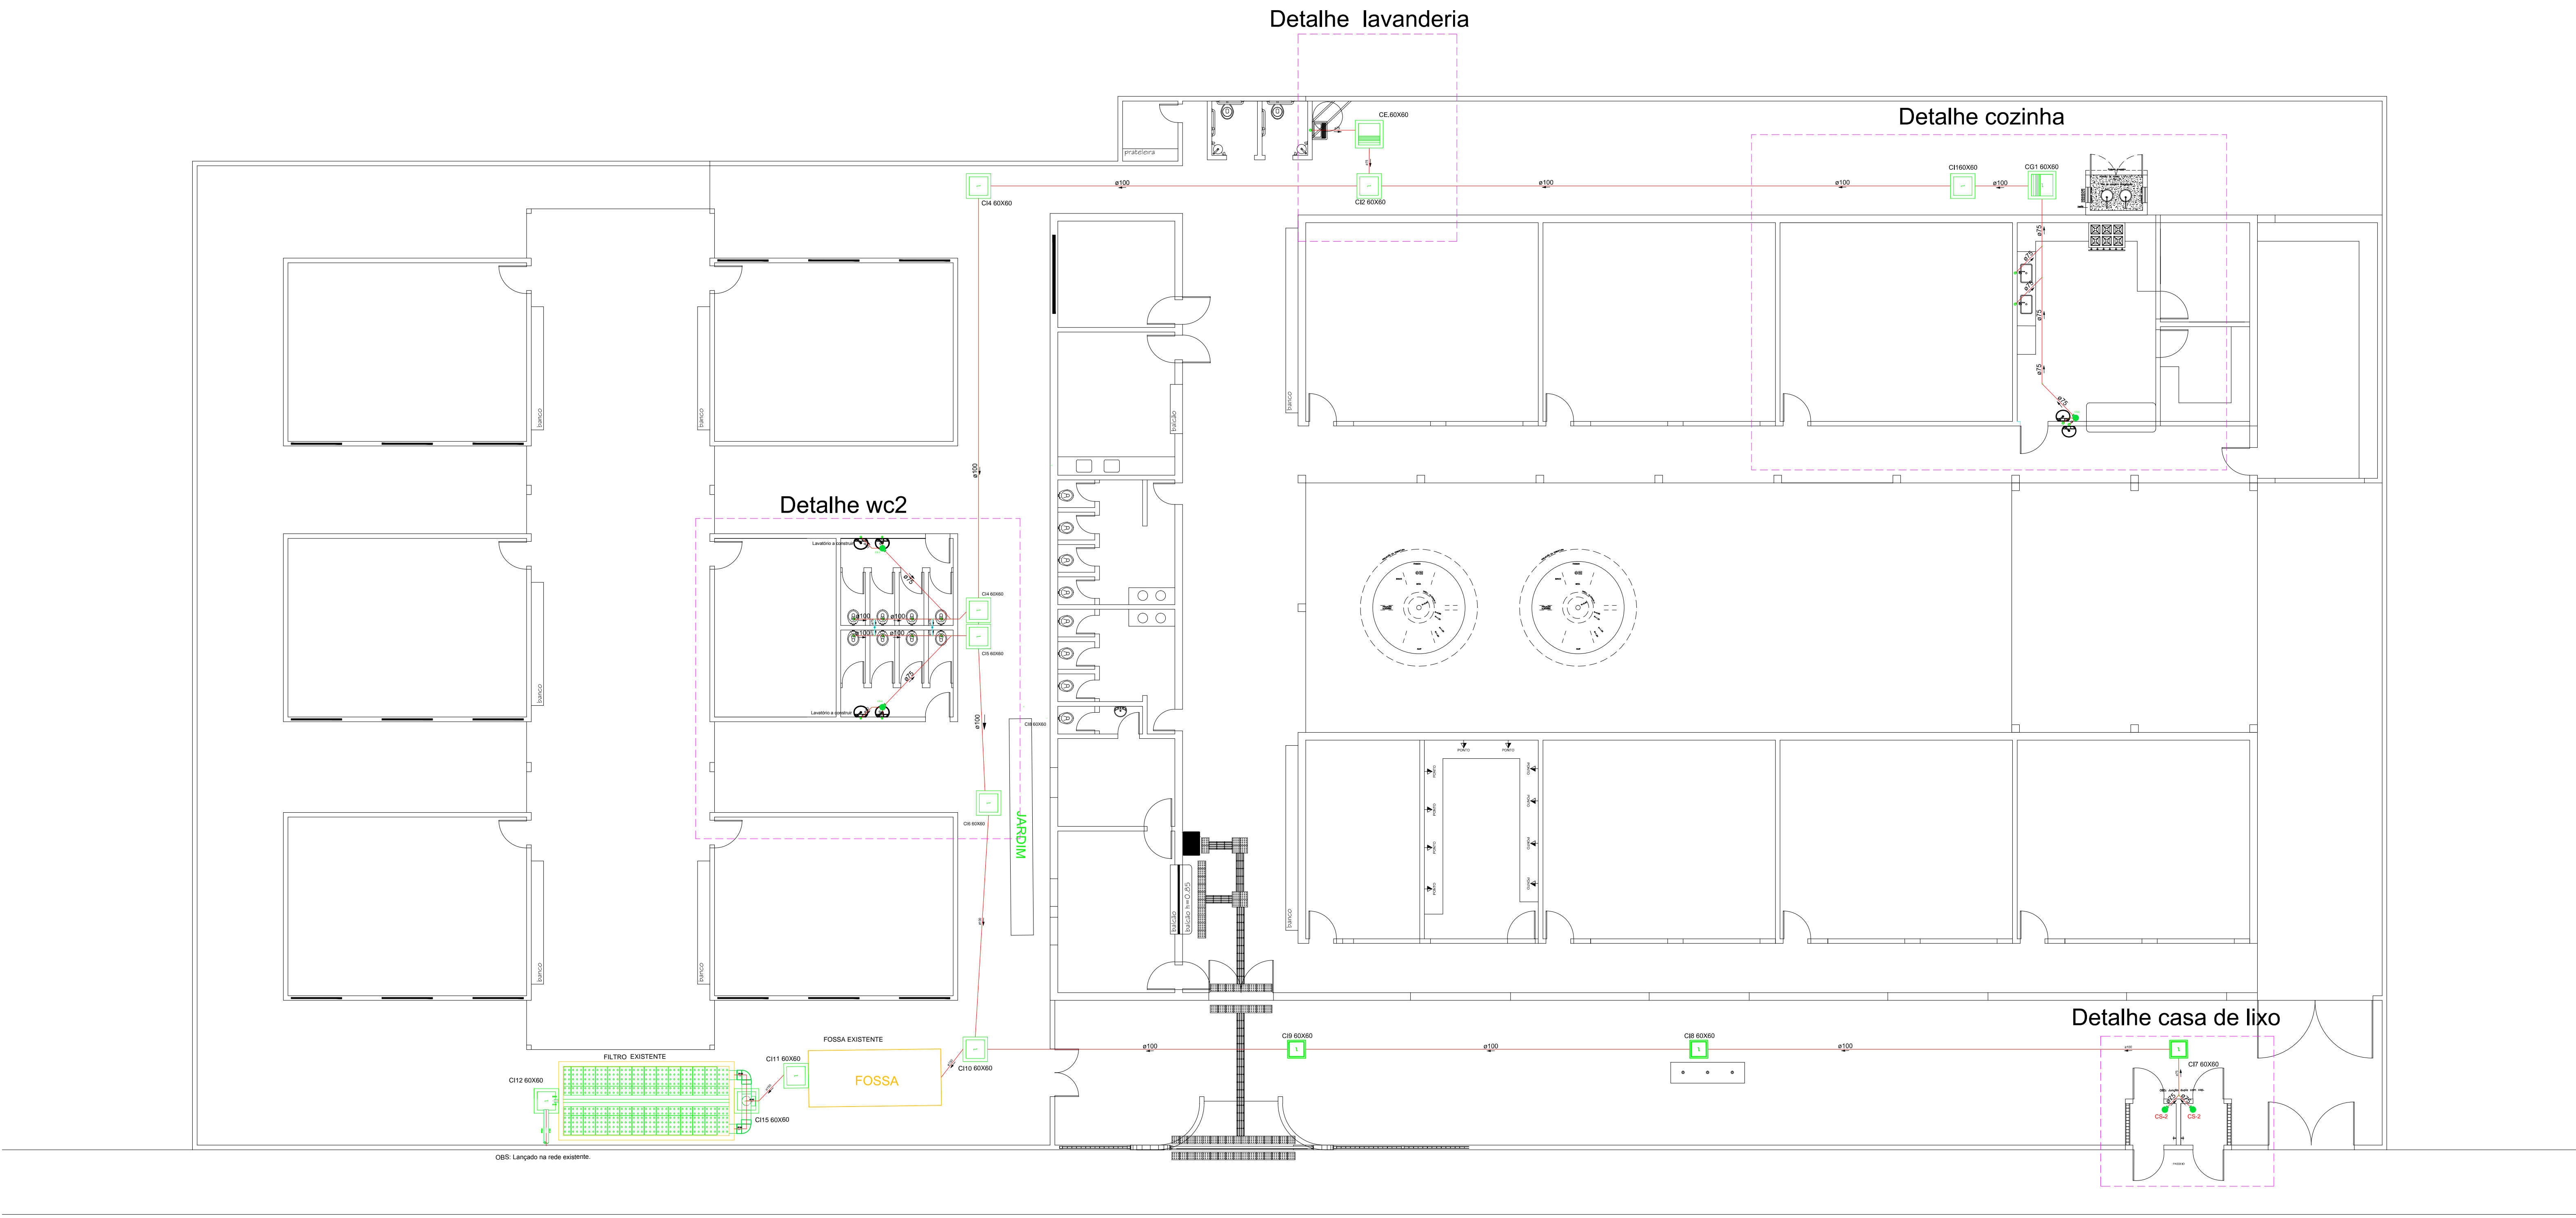



GOVERNO DE SERGIPE

Secretaria de Estado da Educação,
Do Esporte e da Cultura
Rua Gutenberg Chagas, 169, D.A.
CEP. 49040-780 - Aracaju - SE

SEDES - Serviço de Edificações Escolares
"Ajudando a construir uma educação de qualidade"

RESPONSAB. TÉCNICA DATA CREA VISTO SE

PROJETO DE REFORMA E AMPLIAÇÃO

Escola Estadual
JOSÉ DA SILVA RIBEIRO FILHO

RUA SARGENTO BRASILIANO, S/N - BAIRRO SANTOS DUMONT

DATA	PROJETO	Instalações sanitárias da reforma/ampliação		
Maio/2021				
ESCALA	PLANTAS	REV	BLOCO	FOLHA
1/100	PLANTA BAIXA	00	-	01