


Legenda				

ESPECIFICAÇÃO DE MATERIAIS	
<b>LEGENDA GERAL:</b>	
<b>PD - PE DIREITO</b>	
<b>100 - PISOS:</b>	
<b>LEGENDA</b>	
CONSTRUIR	AMPLIAR

Área Total	2.359,98 m²
Área Construída	1.416,61 m²

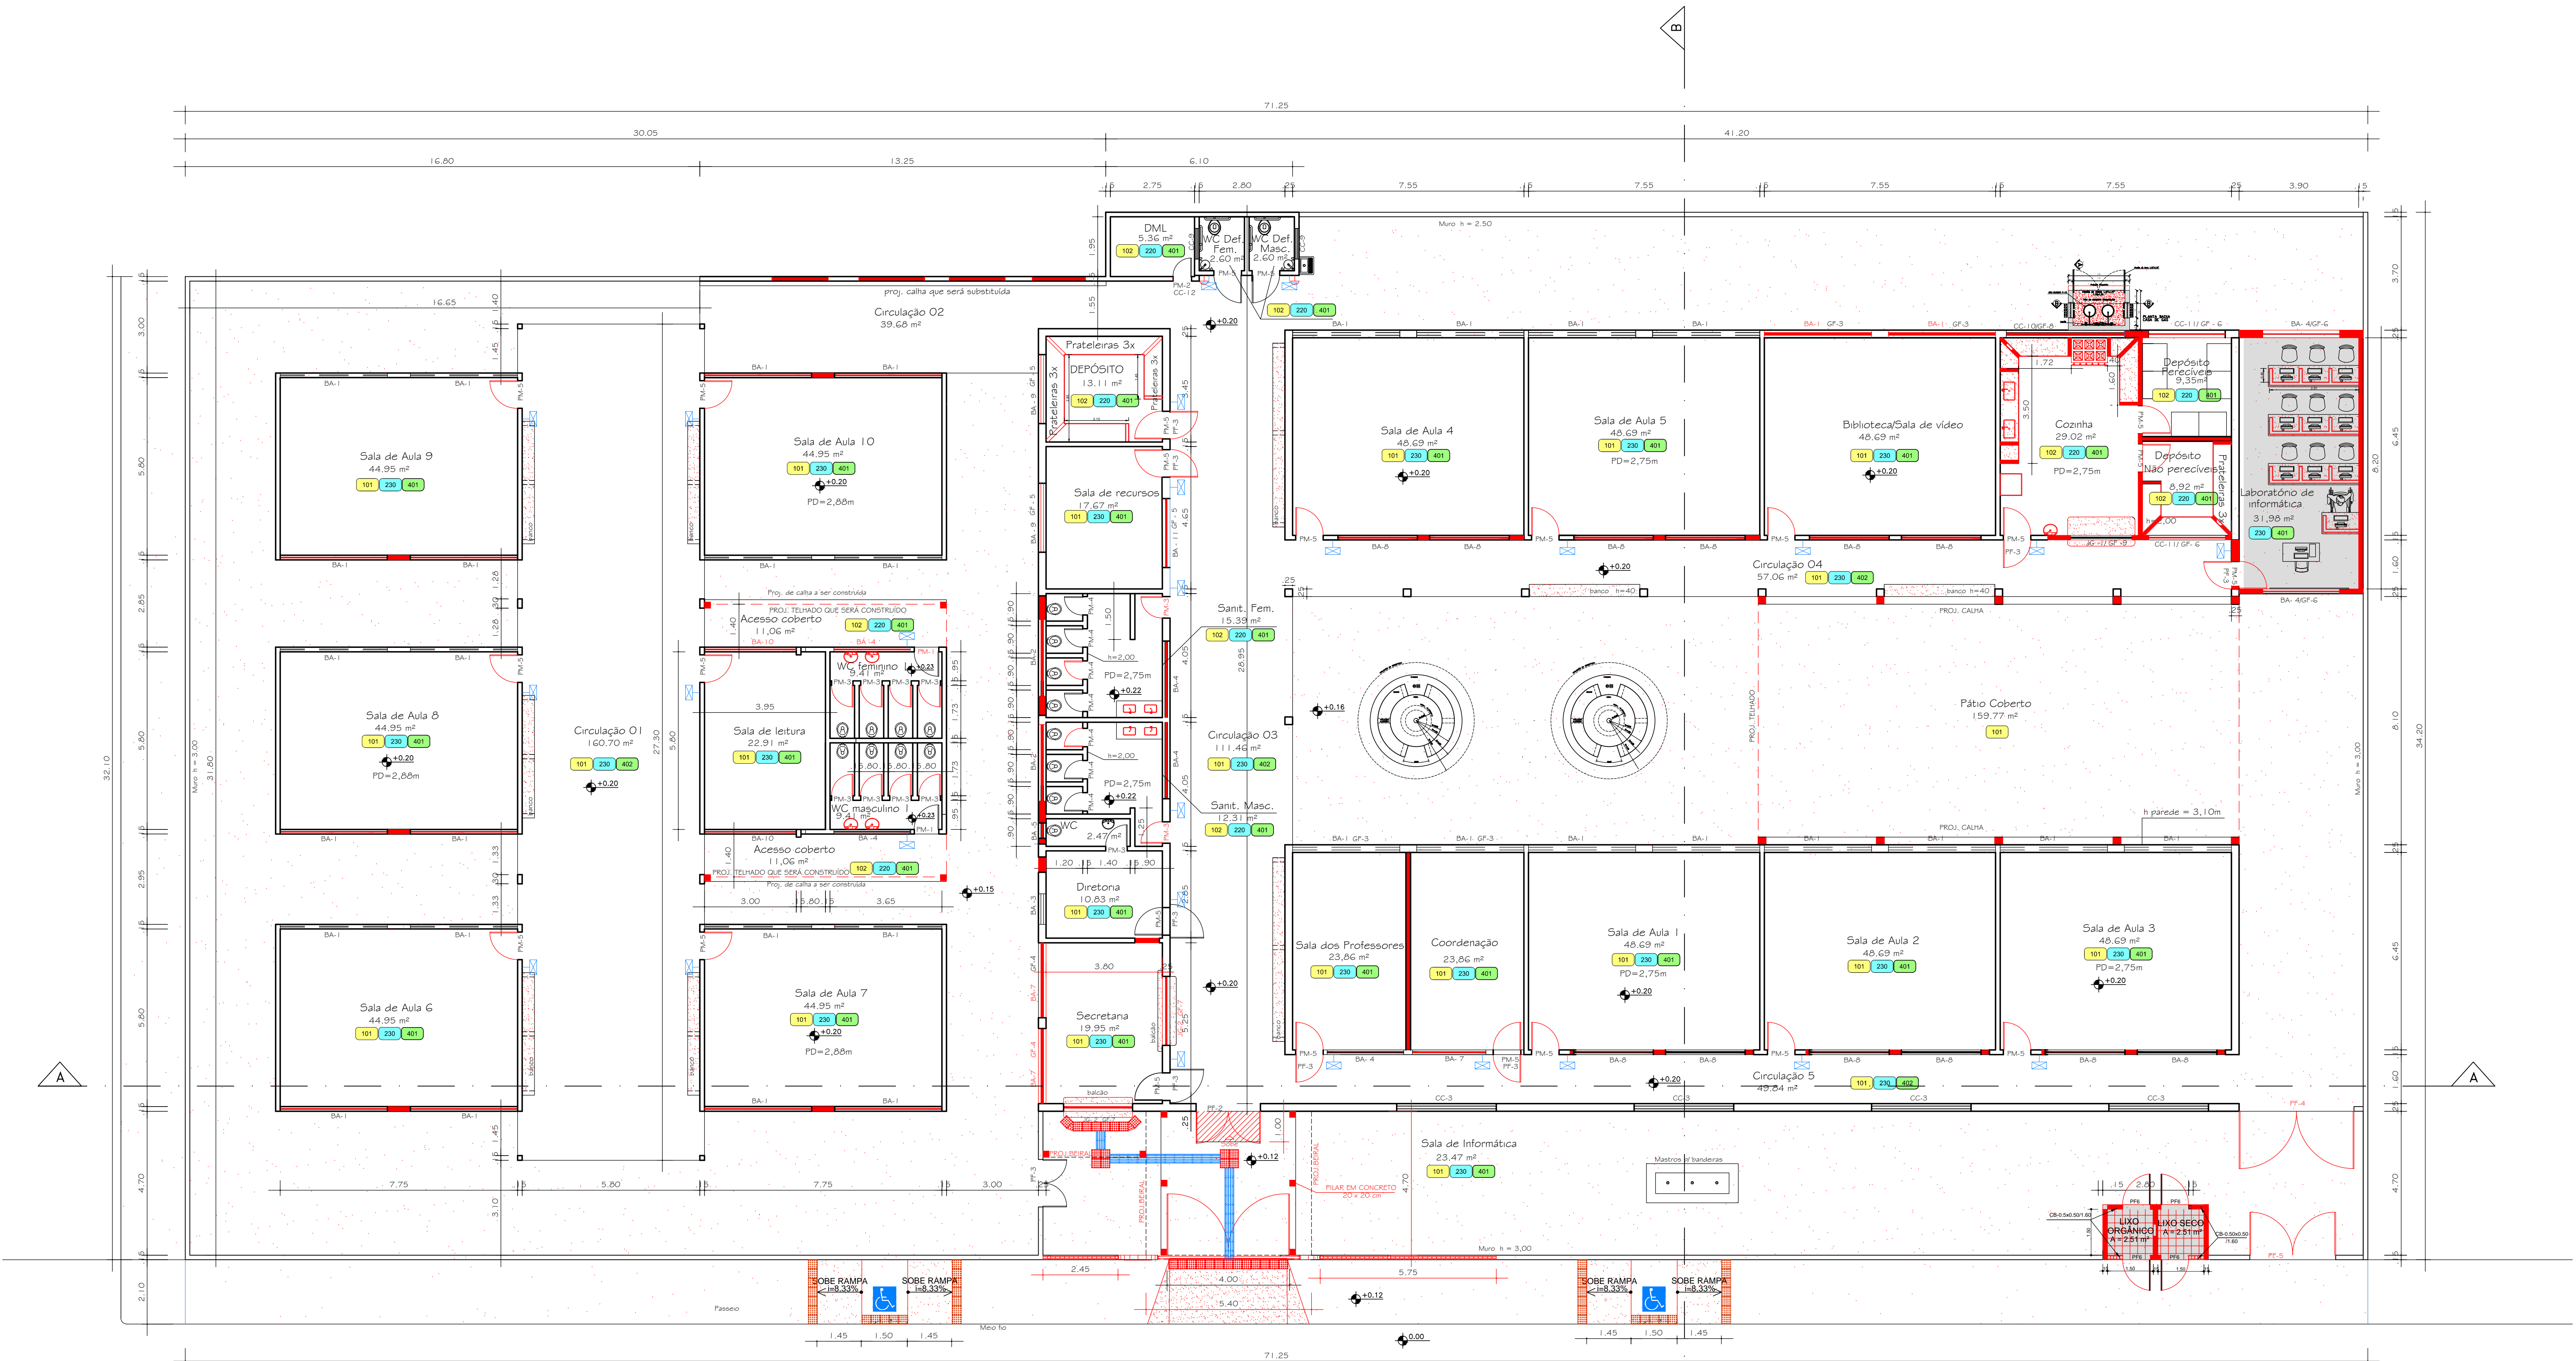

PLANTA BAIXA

REVISÃO	DESCRIÇÃO	RESPONSÁVEL	DATA
1	GOVERNO DE SERGIPE	Secretaria de Estado da Educação, Do Esporte e da Cultura	Rua Gutenberg Chagas, 169, DIA CEP: 49040-780 - Aracaju - SE

SEDES - Serviço de Edificações Escolares

"Ajudando a construir uma educação de qualidade"

AUTOR DO PROJETO	DATA	CREA	VISTO	SE
CONSTRUÇÃO	DATA	CREA	VISTO	SE
RESPONSAB. TÉCNICA	DATA	CREA	VISTO	SE
CÁLCULOS	DATA	CREA	VISTO	SE
LEVANTAMENTO	DATA	CREA	VISTO	SE
DIGITALIZAÇÃO	DATA	CREA	VISTO	SE

PROJETO DE REFORMA E AMPLIAÇÃO  
**GRUPO ESCOLAR JOSÉ DA SILVA RIBEIRO FILHO**  
RUA SARGENTO BRASILIANO, S/N - BAIRRO SANTOS DUMONT

DATA	PROJETO	REFORMA E AMPLIAÇÃO
ABR/2021	PLANTAS	REV 00
ESCALA	1/100	BLOCO 03/04
PLANTA BAIXA - CONSTRUÇÃO		