

Cobertura (esquemática) - sem escala

Legendas					
Área Total	Área Construída	Área Alameda	Cobertura Construída	Área Alameda	Área Total
PT-1 = 2.40 x 2.15	PT-1 = 2.40 x 2.15	JA-1 = 2.25 x 1.05	CC-1 = 2.25 x 1.05	BA-1 = 2.25 x 1.05	GA-1 = 2.25 x 1.05
PT-2 = 2.10 x 2.35	PT-2 = 2.10 x 2.35	JA-2 = 1.80 x 1.00	CC-2 = 1.80 x 1.00	BA-2 = 1.80 x 1.00	GA-2 = 1.80 x 1.00
PT-3 = 1.10 x 2.20	PT-3 = 1.10 x 2.20	JA-3 = 2.25 x 1.20	CC-3 = 2.25 x 1.20	BA-3 = 2.25 x 1.20	GA-3 = 2.25 x 1.20
PT-4 = 3.75 x 2.60	PT-4 = 3.75 x 2.60	JA-4 = 4.00 x 1.80	CC-4 = 4.00 x 1.80	BA-4 = 4.00 x 1.80	GA-4 = 4.00 x 1.80
PT-5 = 2.80 x 2.50	PT-5 = 2.80 x 2.50	JA-5 = 2.25 x 1.05	CC-5 = 2.25 x 1.05	BA-5 = 2.25 x 1.05	GA-5 = 2.25 x 1.05
PT-6 = 1.00 x 2.15	PT-6 = 1.00 x 2.15	JA-6 = 2.25 x 1.05	CC-6 = 2.25 x 1.05	BA-6 = 2.25 x 1.05	GA-6 = 2.25 x 1.05
PT-7 = 1.85 x 2.60	PT-7 = 1.85 x 2.60	JA-7 = 2.25 x 1.05	CC-7 = 2.25 x 1.05	BA-7 = 2.25 x 1.05	GA-7 = 2.25 x 1.05
PT-8 = 1.00 x 2.20	PT-8 = 1.00 x 2.20	JA-8 = 2.25 x 1.05	CC-8 = 2.25 x 1.05	BA-8 = 2.25 x 1.05	GA-8 = 2.25 x 1.05

Observação:


Cobertura em estrutura de madeira (peças, noes e npas) e telhado em telha canal.

P-direito h = 2.75 / 2.88 (Salas com forro PVC)

Cumeira h = 4.20

Revestimento 20x20cm (h = 1,55m + 10cm)

LEGENDA	
Área Total	2.359,98 m²
Área Construída	1.266,88 m²

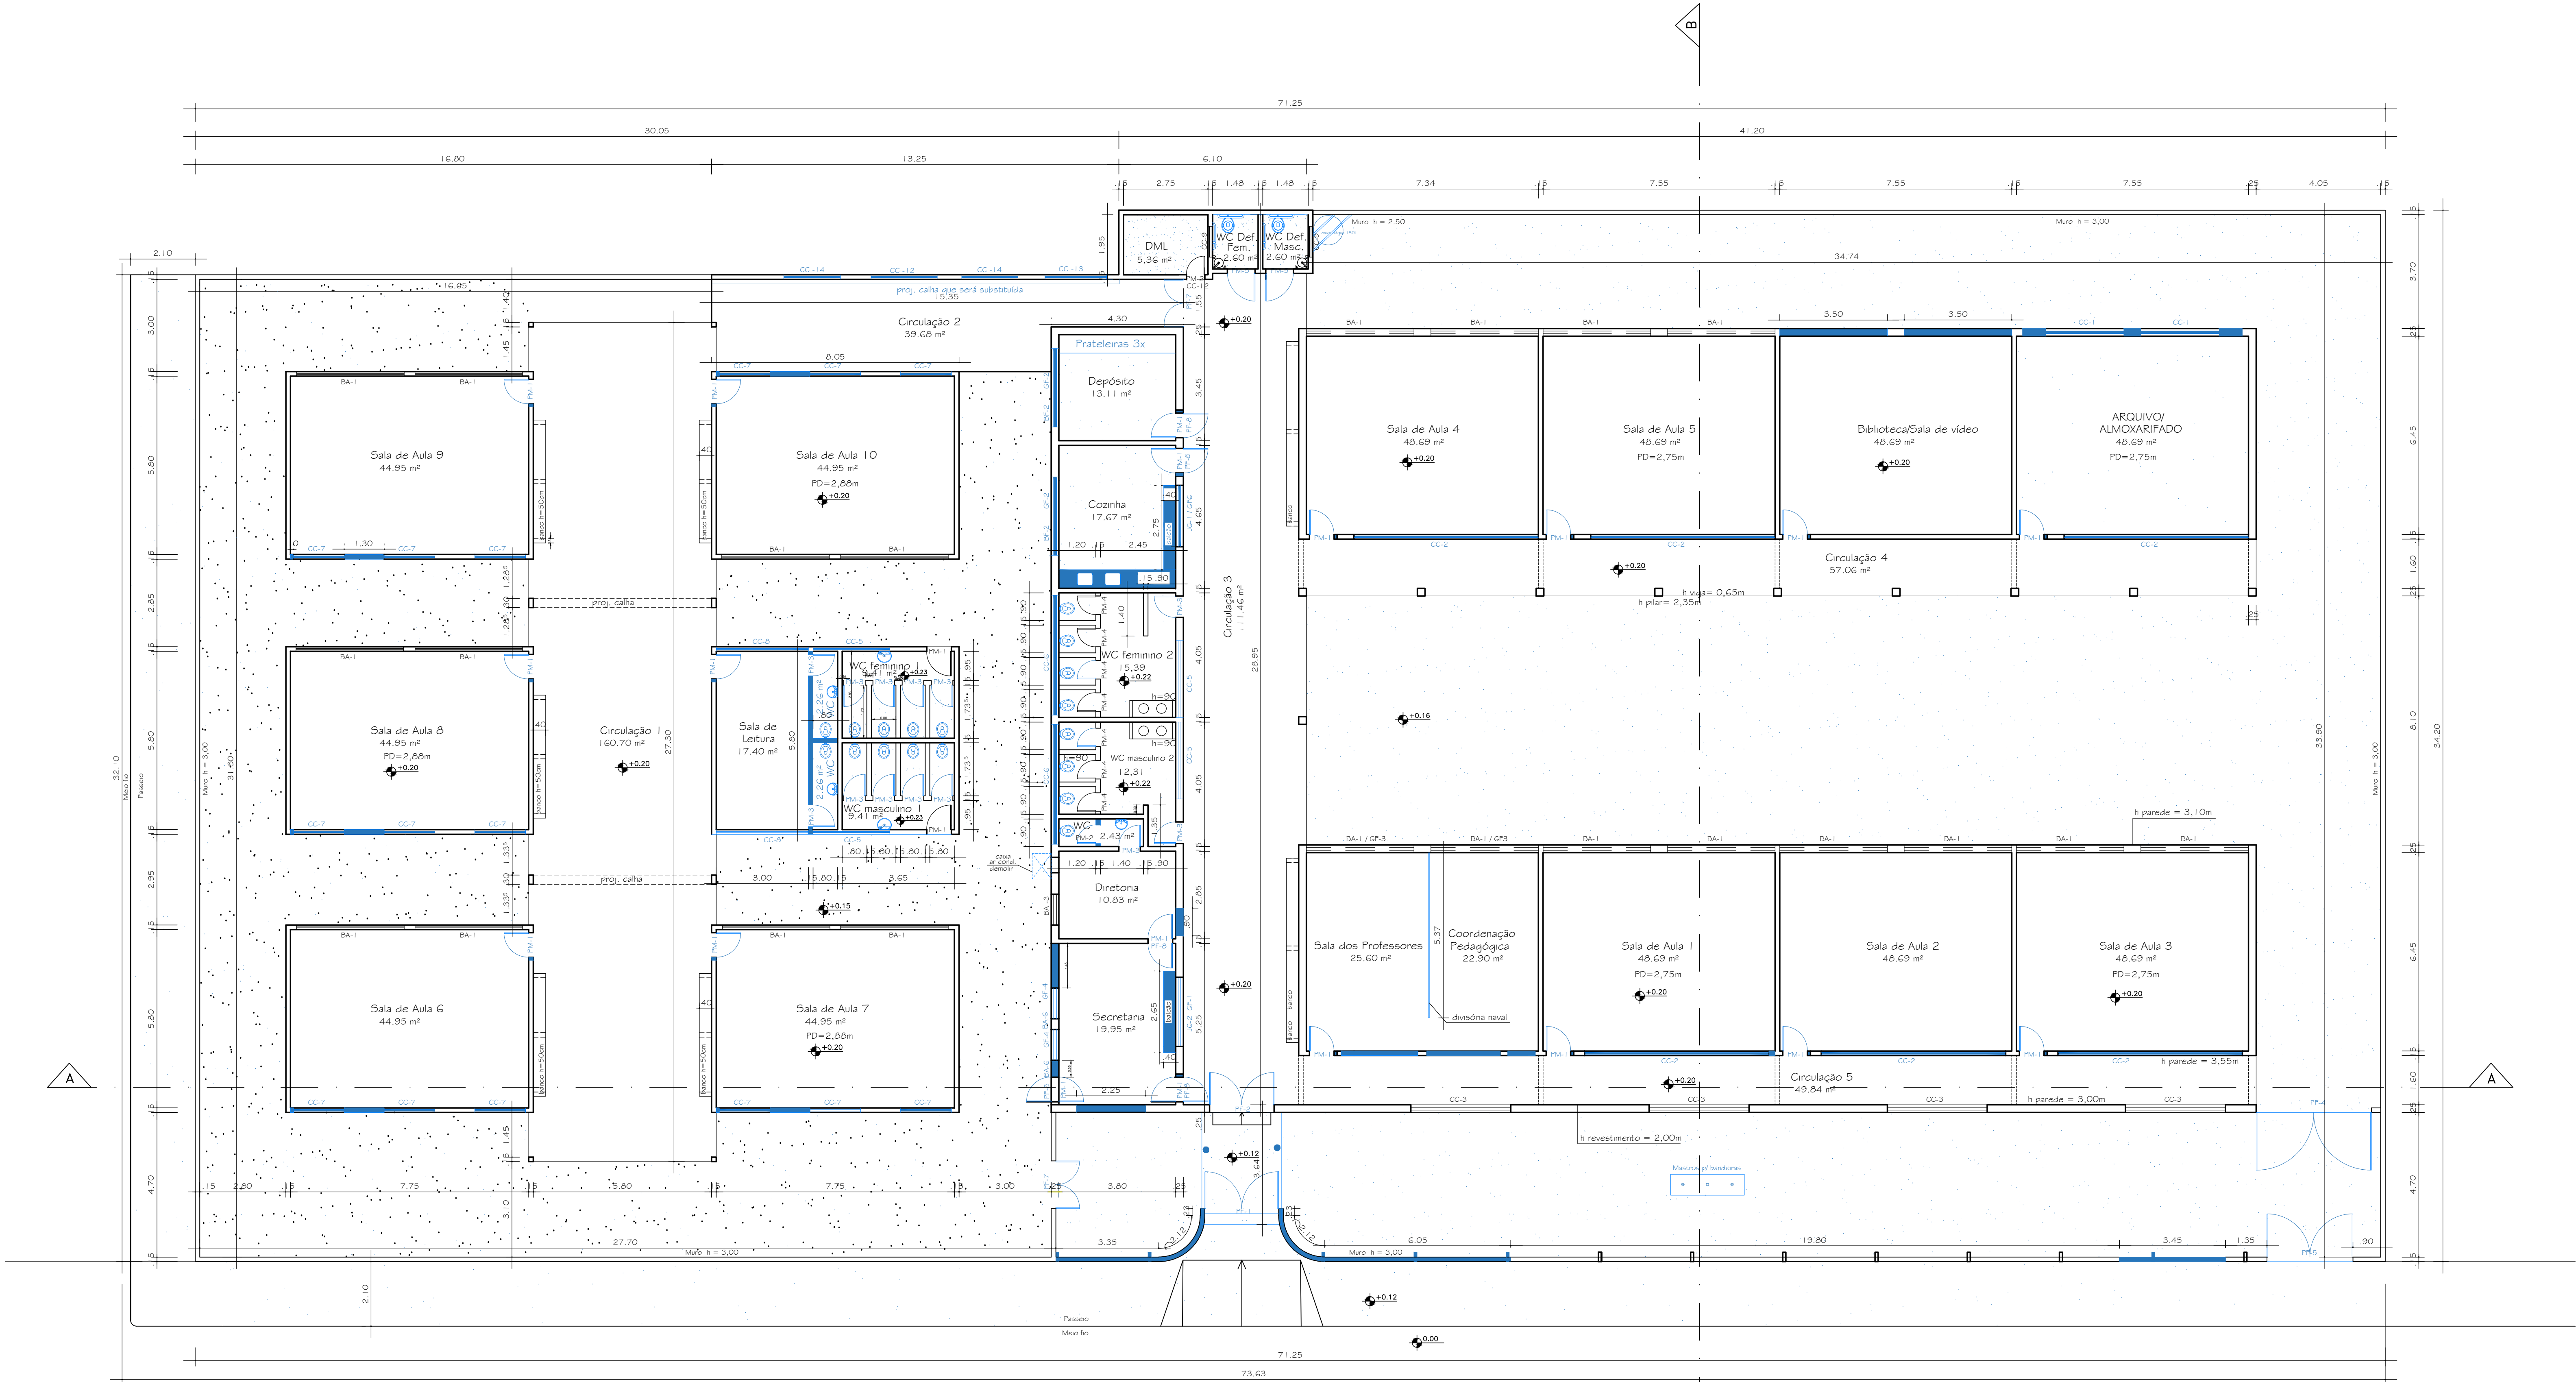

Planta Baixa 1.266,88 m²

REVISÃO	DESCRIÇÃO	RESPONSÁVEL	DATA
<div><div></div><div><b>GOVERNO DE SERGIPE</b> Secretaria de Estado da Educação, Do Esporte e da Cultura Rua Gutenberg Chagas, 169, DIA CEP: 49040-780 - Aracaju - SE</div></div> <div><b>SEDES - Serviço de Edificações Escolares</b> "Ajudando a construir uma educação de qualidade"</div>			
AUTOR DO PROJETO	DATA	CREA	VISTO SE
CONSTRUÇÃO	DATA	CREA	VISTO SE
RESPONSAB. TÉCNICA	DATA	CREA	VISTO SE
CÁLCULOS	DATA	CREA	VISTO SE
LEVANTAMENTO	DATA	CREA	VISTO SE
DIGITALIZAÇÃO	DATA	CREA	VISTO SE

**PROJETO DE REFORMA E AMPLIAÇÃO**  
**GRUPO ESCOLAR**  
**JOSÉ DA SILVA RIBEIRO FILHO**  
RUA SARGENTO BRASILIÃO, S/N - BAIRRO SANTOS DUMONT

DATA		PROJETO	
ABR/2021		<b>LEVANTAMENTO CADASTRAL</b>	
ESCALA	PLANTAS	REV	BLOCO FOLHA
1/100	<b>PLANTA BAIXA - DEMOLIÇÃO</b>	00	<b>02/04</b>