



Área Total	2.359,98 m²
Área Construída	1.416,61 m²

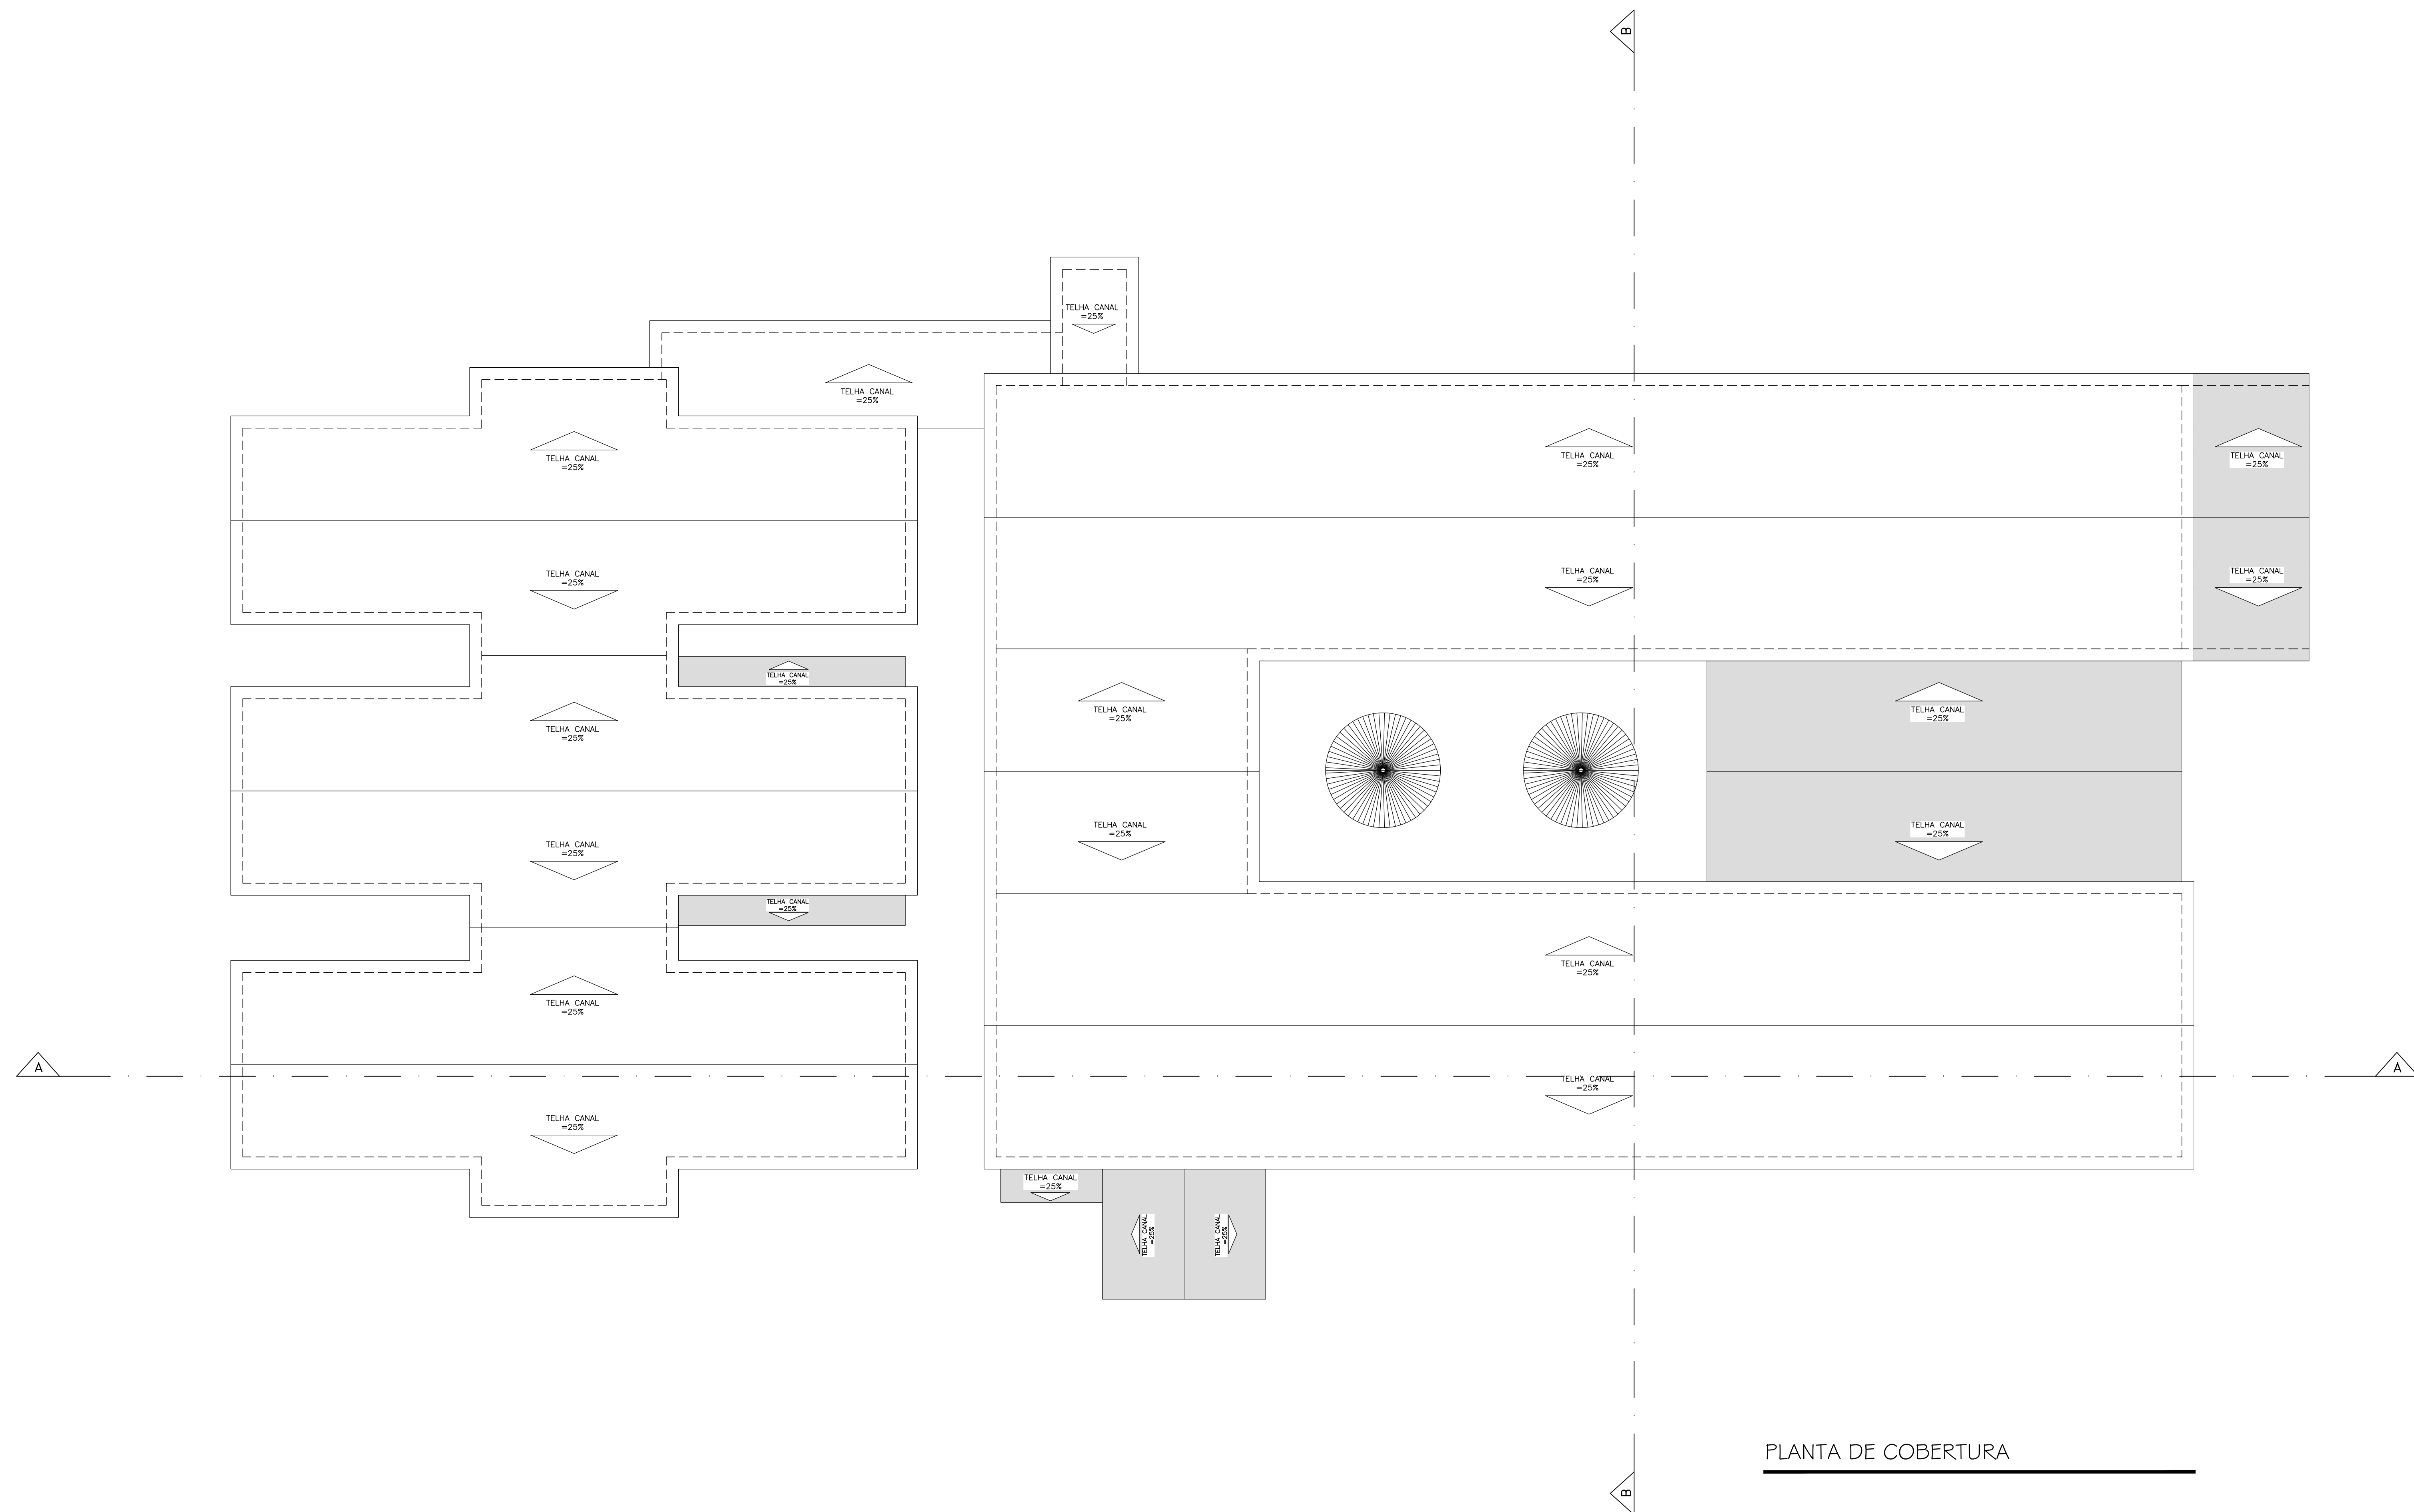

PLANTA DE COBERTURA

REVISÃO	DESCRIÇÃO	RESPONSÁVEL	DATA

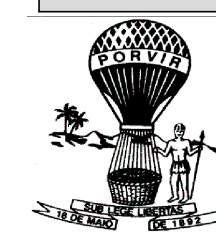

GOVERNO DE
SERGIPE

Secretaria de Estado da Educação,
Do Esporte e da Cultura

Rua Guteremberg Chagas, 169. DIA
CEP: 49040-780 - Aracaju - SE

SEDES - Serviço de Edificações Escolares

AUTOR DO PROJETO	DATA	CREA	VISTO	SE
CONSTRUCÃO	DATA	CREA	VISTO	SE
RESPONSAB. TÉCNICA	DATA	CREA	VISTO	SE
CALCULOS	DATA	CREA	VISTO	SE
LEVANTAMENTO	DATA	CREA	VISTO	SE
DIGITALIZAÇÃO	DATA	CREA	VISTO	SE

PROJETO DE REFORMA E AMPLIAÇÃO

GRUPO ESCOLAR
JOSÉ DA SILVA RIBEIRO FILHO

DATA	PROJETO			
ABR/2021	REFORMA E AMPLIAÇÃO			
ESCALA	PLANTAS	REV	BLOCO	FOLHA
1/100	PLANTA DE COBERTURA E IMPLANTAÇÃO	00	—	01/04